CLIENT: کارفـــــرما:

بانک شهر

شرکت سرمایه گذاری شهر آتیه

PROJECT NAME : عـنوان پروژه :

ساماندهی وطراحی

میدان میوه تره بار شیراز

TITLE : عنوان نقشه:

آبرسانی

(پارت 7)

مـــهـــرازان
شـــهـــریاد
مـهـنـدسـیـن مـشـاور

توضیـــــــحات

	REV-1
	REV-2
	REV-3

☐	جهت اطلاع	☐	نقشه مقدماتی
☐	برای تایید	☐	برای اظهارنظر
☐	اسناد مناقصه	☐	تایید یا اصلاحات
☐	تصویب برای اجرا	☐	اسناد پیمان

تاریخ ایضا

PROJECT MANAGER : مدیر پروژه :

DESIGNED BY: طراح:

DRAWN BY: ترسیم:

CHECKED BY: کنترل:

نقشه های پیوست نامه شماره : ش.ش-۲۷۶۸

SCALE: 1:300 مقیاس: DATE: 03-03-07 تاریخ:
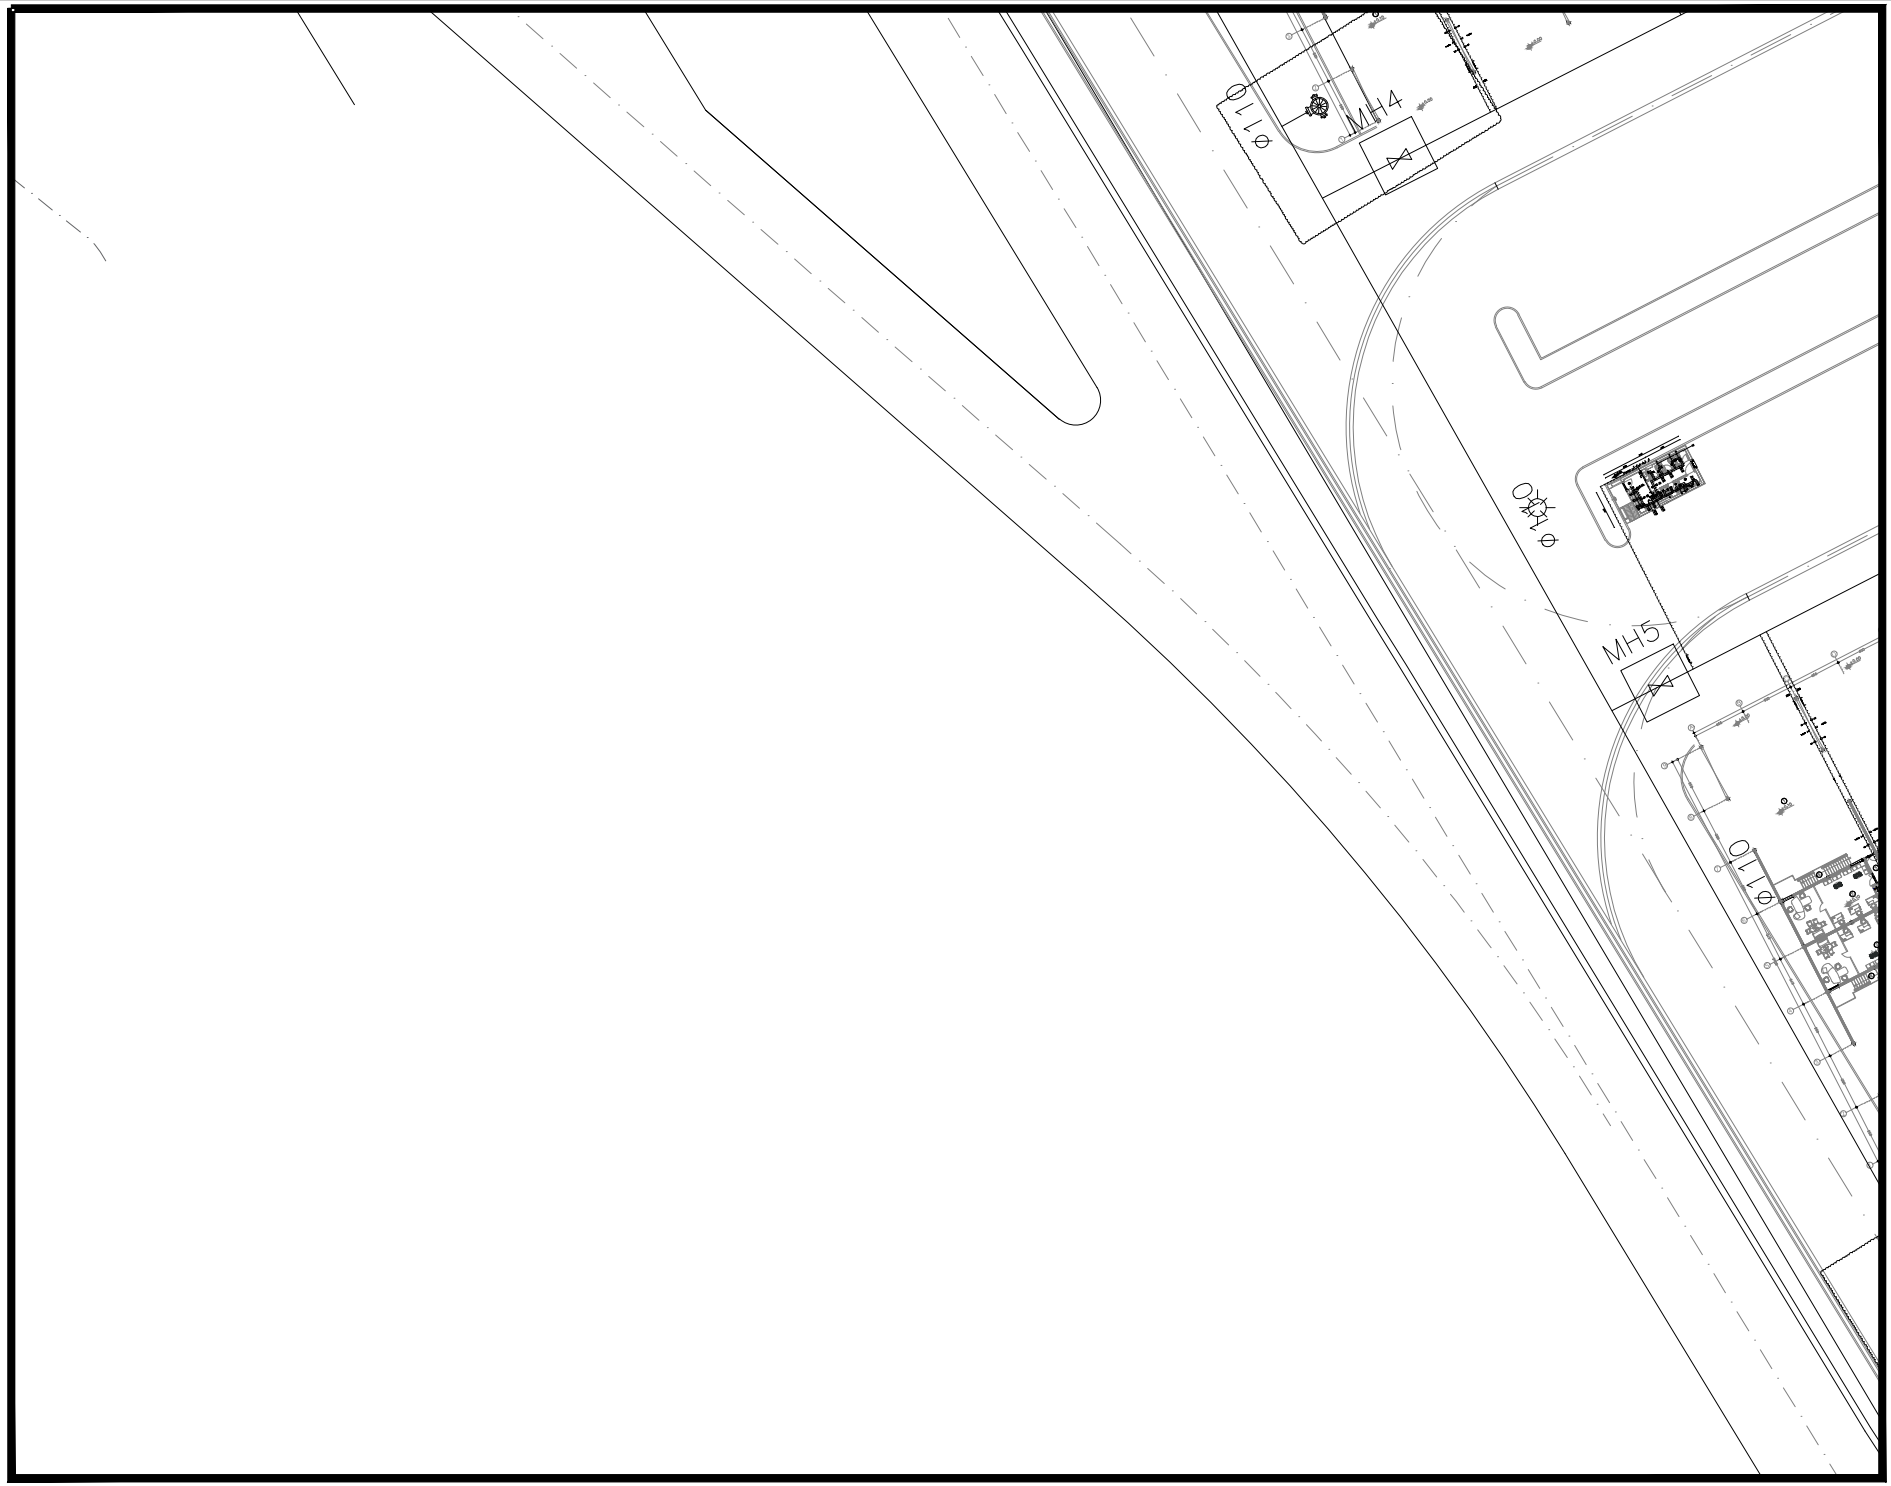
DRAWING NUMBER: M _ 07 شماره نقشه: