CLIENT: کارفـــــرما:

بانک شهر

شرکت سرمایه گذاری شهر آتیه

PROJECT NAME : عـنوان پروژه :

ساماندهی وطراحی

میدان میوه تره بار شیراز

TITLE : عنوان نقشه:

جزئیات تیپ سیویل

مـــهـــرازان
شـــهـــریـــاد
مـهـنـدسـیـن مـشـاور

توضیـــــــحات

	REV-1
	REV-2
	REV-3

☐	نقشه مقدماتی	☐	جهت اطلاع
☐	برای تایید	☐	برای اظهارنظر
☐	تایید با اصلاحات	☐	اسناد مناقصه
☐	تصویب برای اجرا	☐	اسناد پیمان

تاریخ امضا

PROJECT MANAGER :	مدیر پروژه :
DESIGNED BY:	طراح:
DRAWN BY:	ترسیم:
CHECKED BY:	کنترل :
۲۷۶۸-ش	نقشه های پیوست نامه شماره :
SCALE: 1:10	مقیاس: DATE: 02-12-12 تاریخ:
DRAWING NUMBER: CI - 102 1 of 4	شماره نقشه:

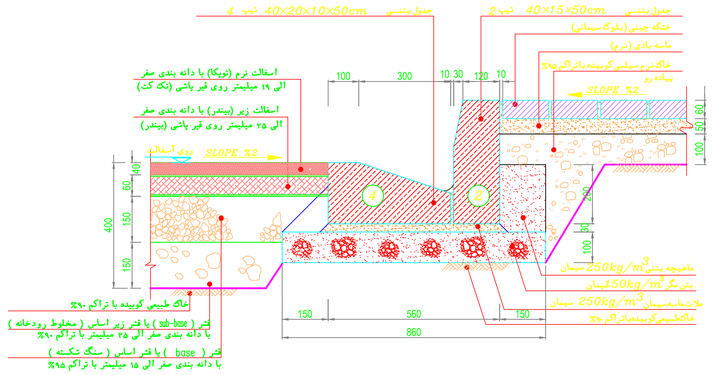

D1
CI 102

محل برخورد کانیو با پیاده رو

مقیاس 1/10

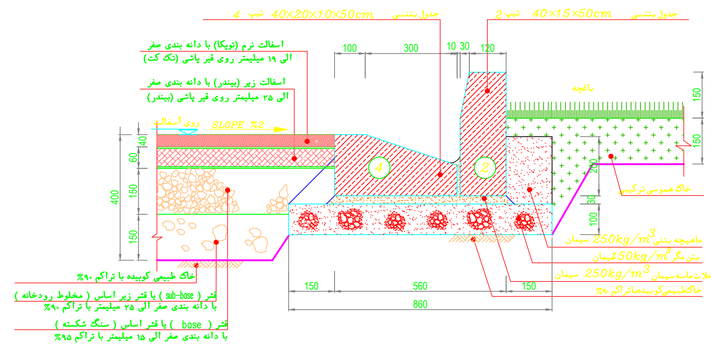

D2
CI 102

محل برخورد کانیو با باغچه

مقیاس 1/10

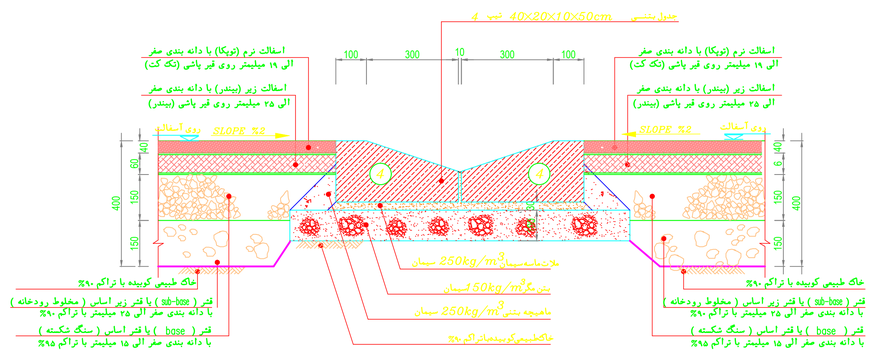

D3
CI 102

جزئیات اجرائی کانیو

مقیاس 1/10

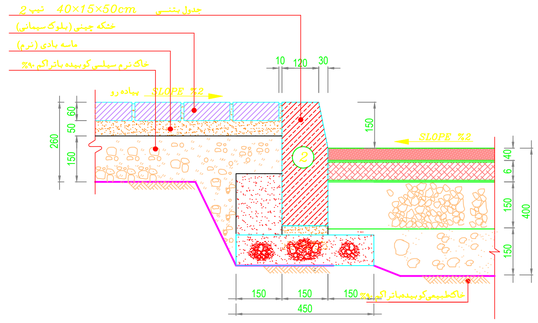

D4
CI 102

محل برخورد خیابان با پیاده رو

مقیاس 1/10

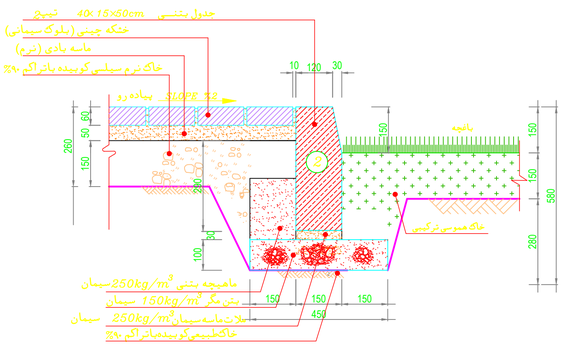

D5
CI 102

محل برخورد پیاده رو با باغچه

مقیاس 1/10

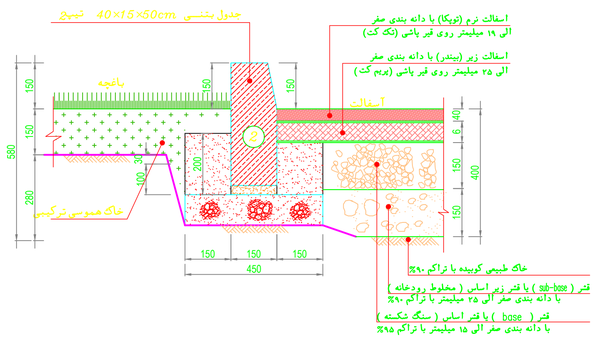

D6
CI 102

محل برخورد خیابان با باغچه

مقیاس 1/10