


کارفرما: CLIENT:

بانک شهر

شرکت سرمایه گذاری شهر آتیه

PROJECT NAME : عنوان پروژه :
 ساماندهی و طراحی
 میدان میوه تره بار شیراز

عنوان نقشه :
TITLE :
جزئیات تیپ سیویل

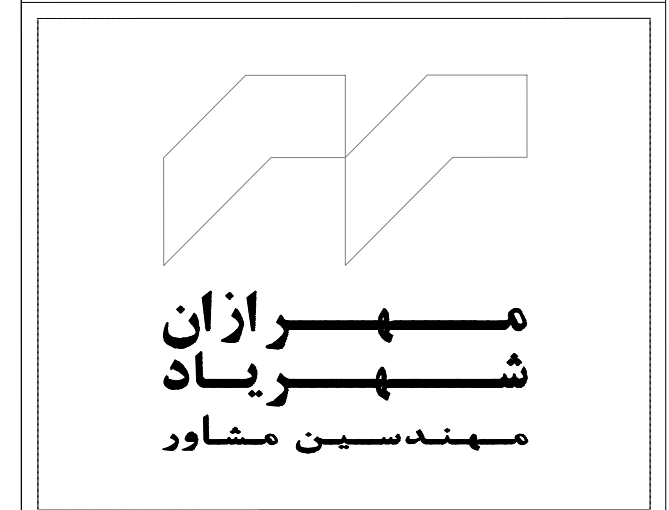

توضیحات

	REV-1
	REV-2
	REV-3

<input type="checkbox"/>	جهت اطلاع	<input type="checkbox"/>	نقشه مدد مانی
<input checked="" type="checkbox"/>	برای تایید	<input type="checkbox"/>	برای اظهار نظر
<input type="checkbox"/>	اسناد مناقصه	<input type="checkbox"/>	تایید یا اصلاحات
<input type="checkbox"/>	تصویب برای اجرا	<input type="checkbox"/>	اسناد پیمان

امضا	تاریخ
------	-------

PROJECT MANAGER : : ٥٢٩٨٨

DESIGNED BY: _____ :طراح


DRAWN BY: تحریر

CHECKED BY: _____ : کنترل


نقشه های پیوست نامه شماره : شش-۲۷۶۸

SCALE: 1:10 : مقياس DATE: 02-12-12 : تاريخ








DRAWING NUMBER: CI - 102
2 of 4

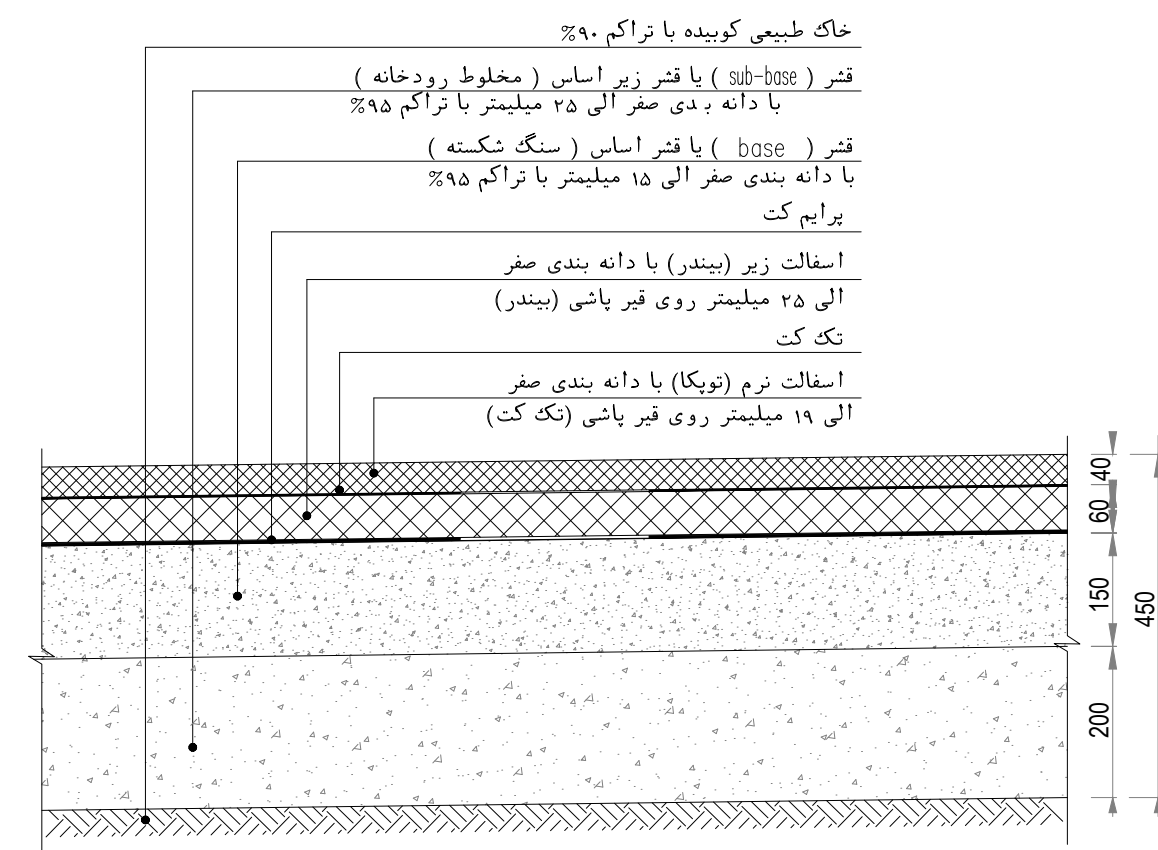

جزئیات خیابان با تردد خودرو D7
 CI 102 مقیاس 1/10

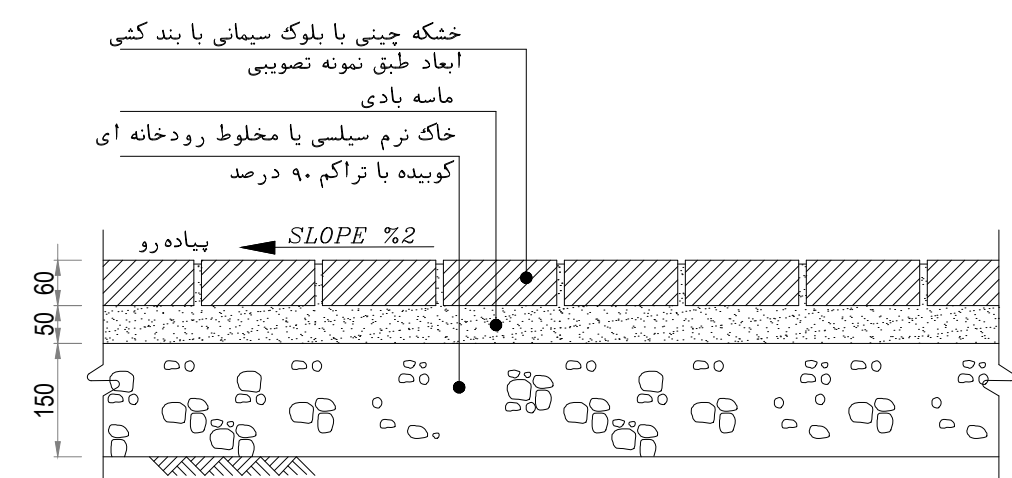

جزئیات پوشش پیاده روی D8
مقیاس 1/10
CI 102

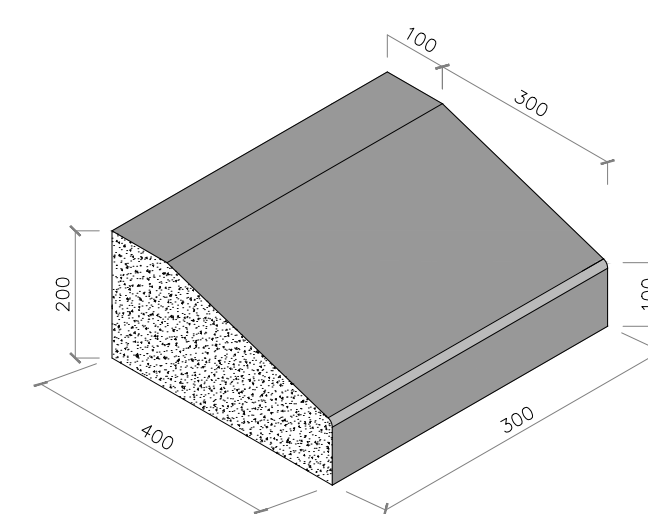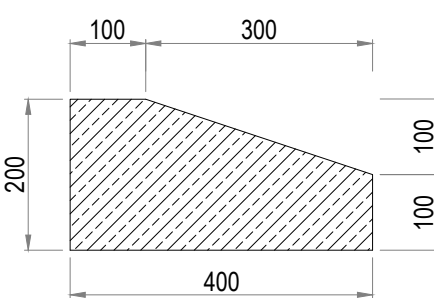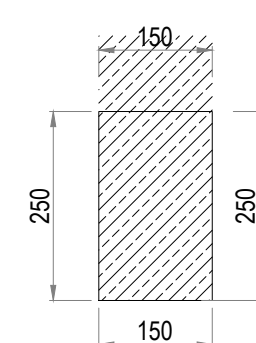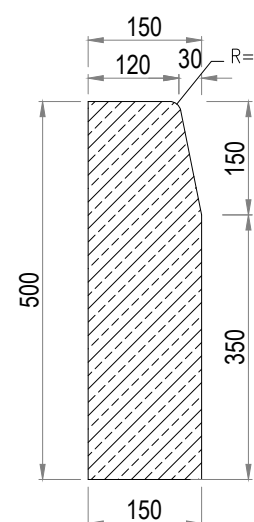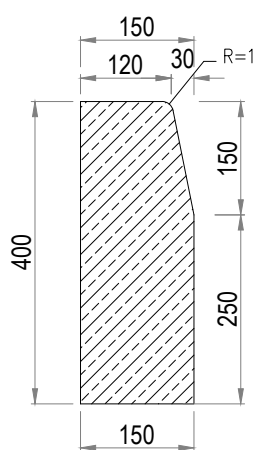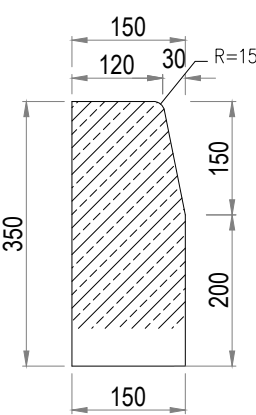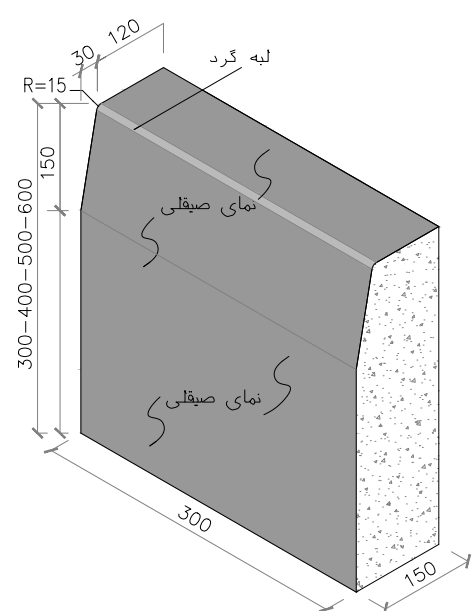

1 قطعه بتنی پیش ساخته تیپ SC.1:10

② قطعه بتنی پیش ساخته تیپ
SC.1:10

3 قطعه بتنی پیش ساخته تیپ SC.1:10

3a قطعه بتنی پیش ساخته تیپ
SC.1:10

4 قطعه بتنی پیش ساخته تیپ

تیب جداول بتنی پیش ساخته