

کارفرما: CLIENT:

بانک شهر

شرکت سرمایه گذاری شهر آتیه


عنوان پروژه: PROJECT NAME :

ساماندهی و طراحی

میدان میوه تره بار شیراز

عنوان نقشه: TITLE :

جزئیات تیپ سیویل

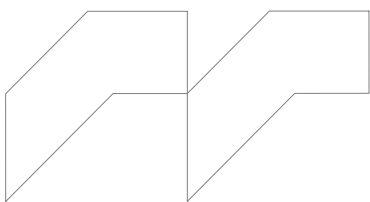

مهر رازان
شهریاد
مهندسين مشاور

توضیحات

REV-1	
REV-2	
REV-3	

<input type="checkbox"/>	نقشه مقدماتی	<input type="checkbox"/>	جهت اطلاع
<input checked="" type="checkbox"/>	برای اظهار نظر	<input type="checkbox"/>	برای تایید
<input type="checkbox"/>	تایید یا اصلاحات	<input type="checkbox"/>	استاد مشاوره
<input type="checkbox"/>	استاد پیمان	<input type="checkbox"/>	تصویب برای اجرا

امضا	تاریخ

مدیر پروژه: PROJECT MANAGER :

طراح: DESIGNED BY:


ترسیم: DRAWN BY:

کنترل: CHECKED BY:

نقشه های پوست نامه شماره: ش-۲۷۶۸

تاریخ: SCALE: 1:10 DATE: 02-12-12


شماره نقشه: DRAWING NUMBER: CI - 102 3 of 4

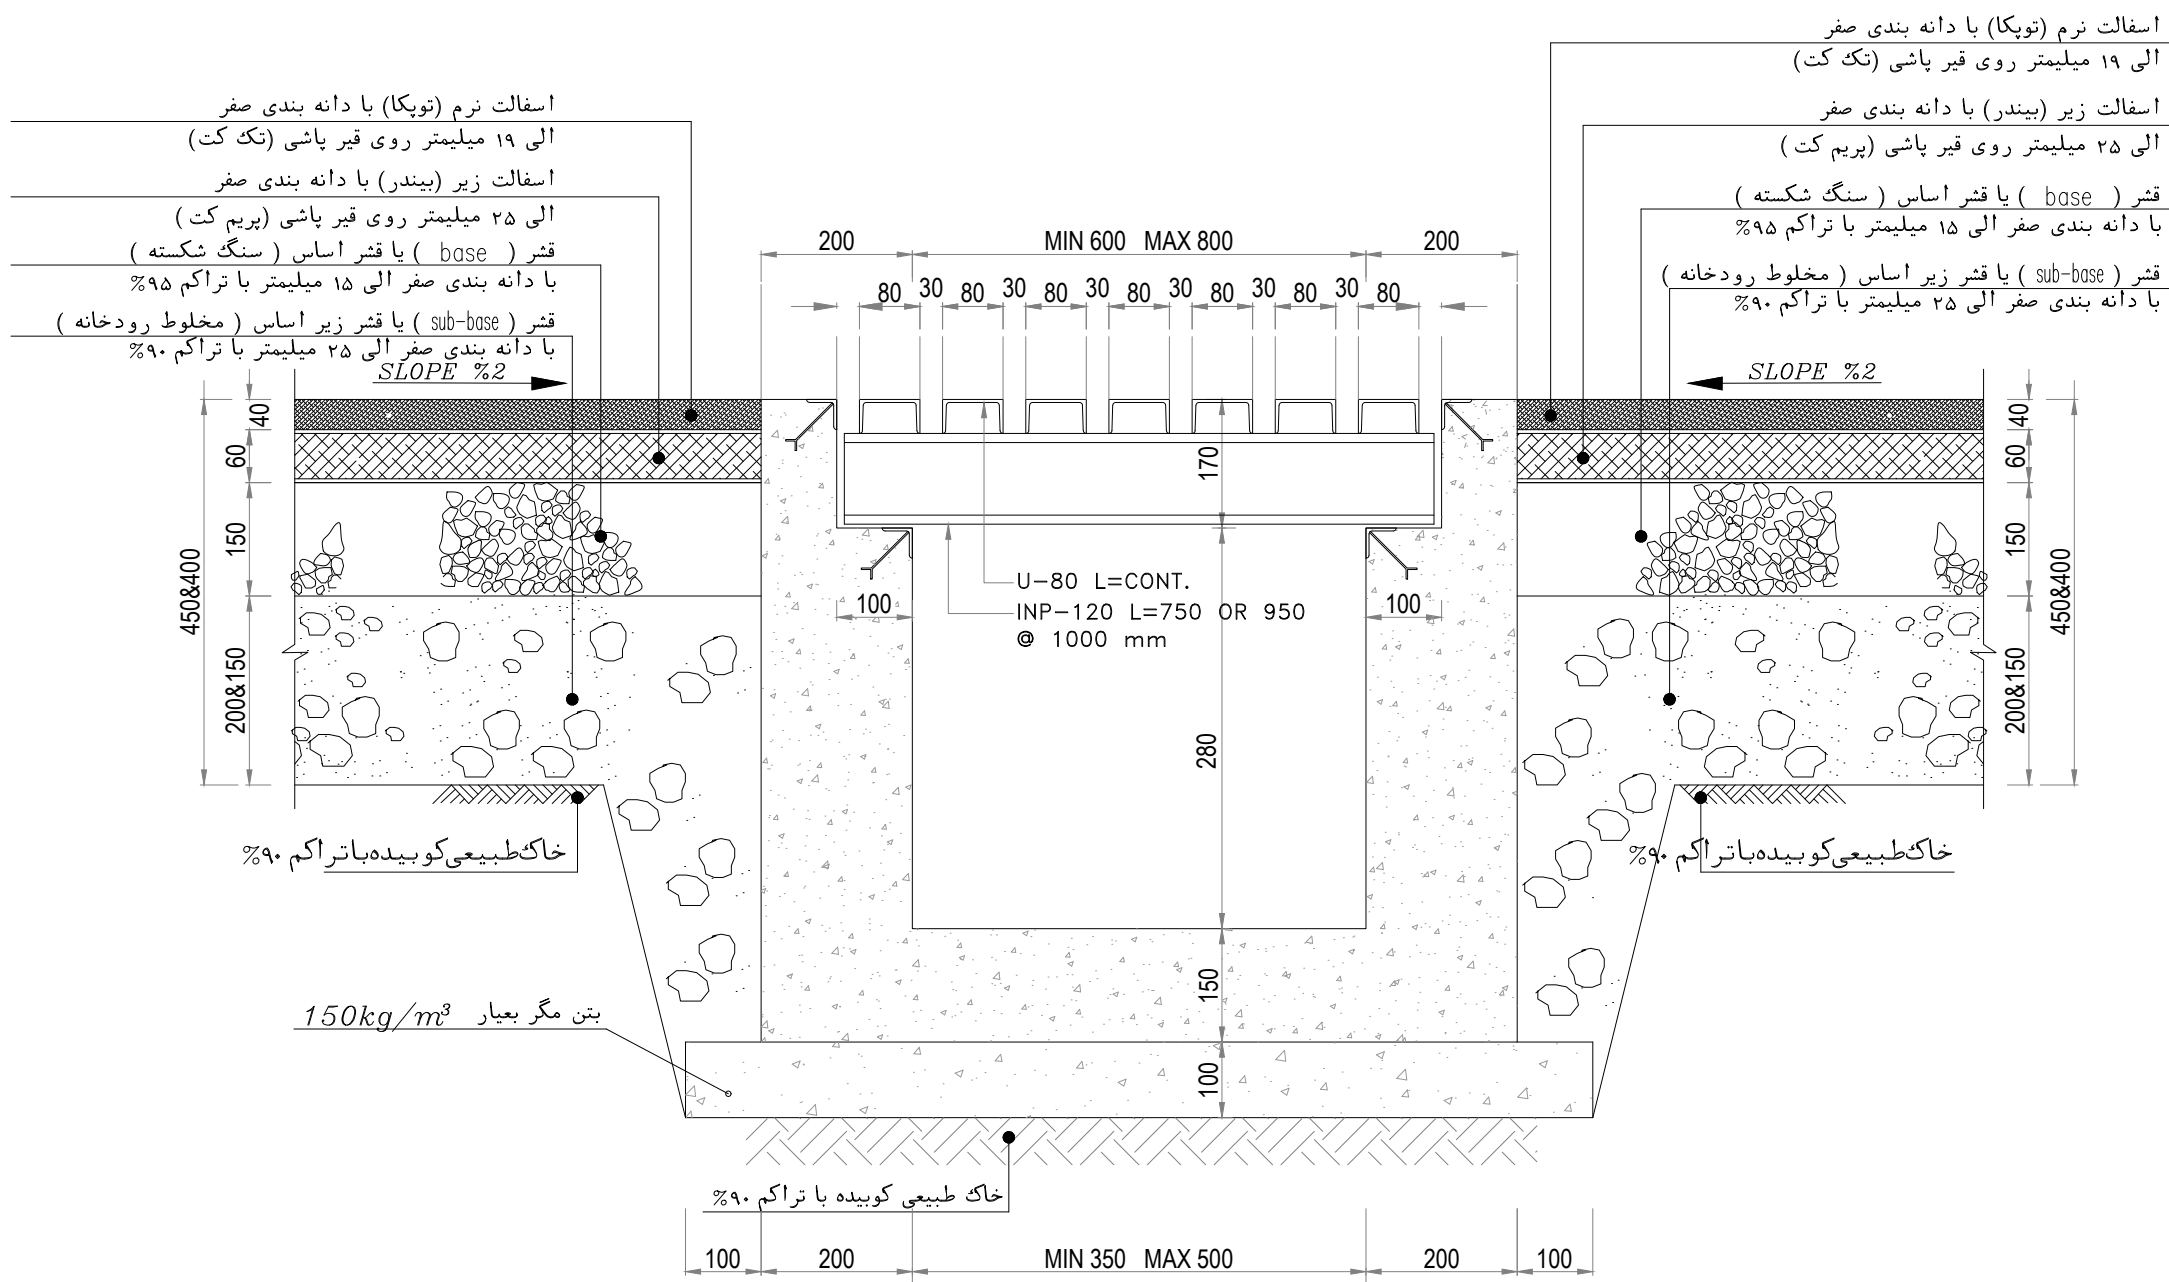

D11
CI 102

جزئیات کانال با درپوش فلزی با بار ترافیکی


جهت مطالعه جزئیات ارفاتور بندی به نقشه شماره (4 of 4) CL-102 مراجعه شود 1/10

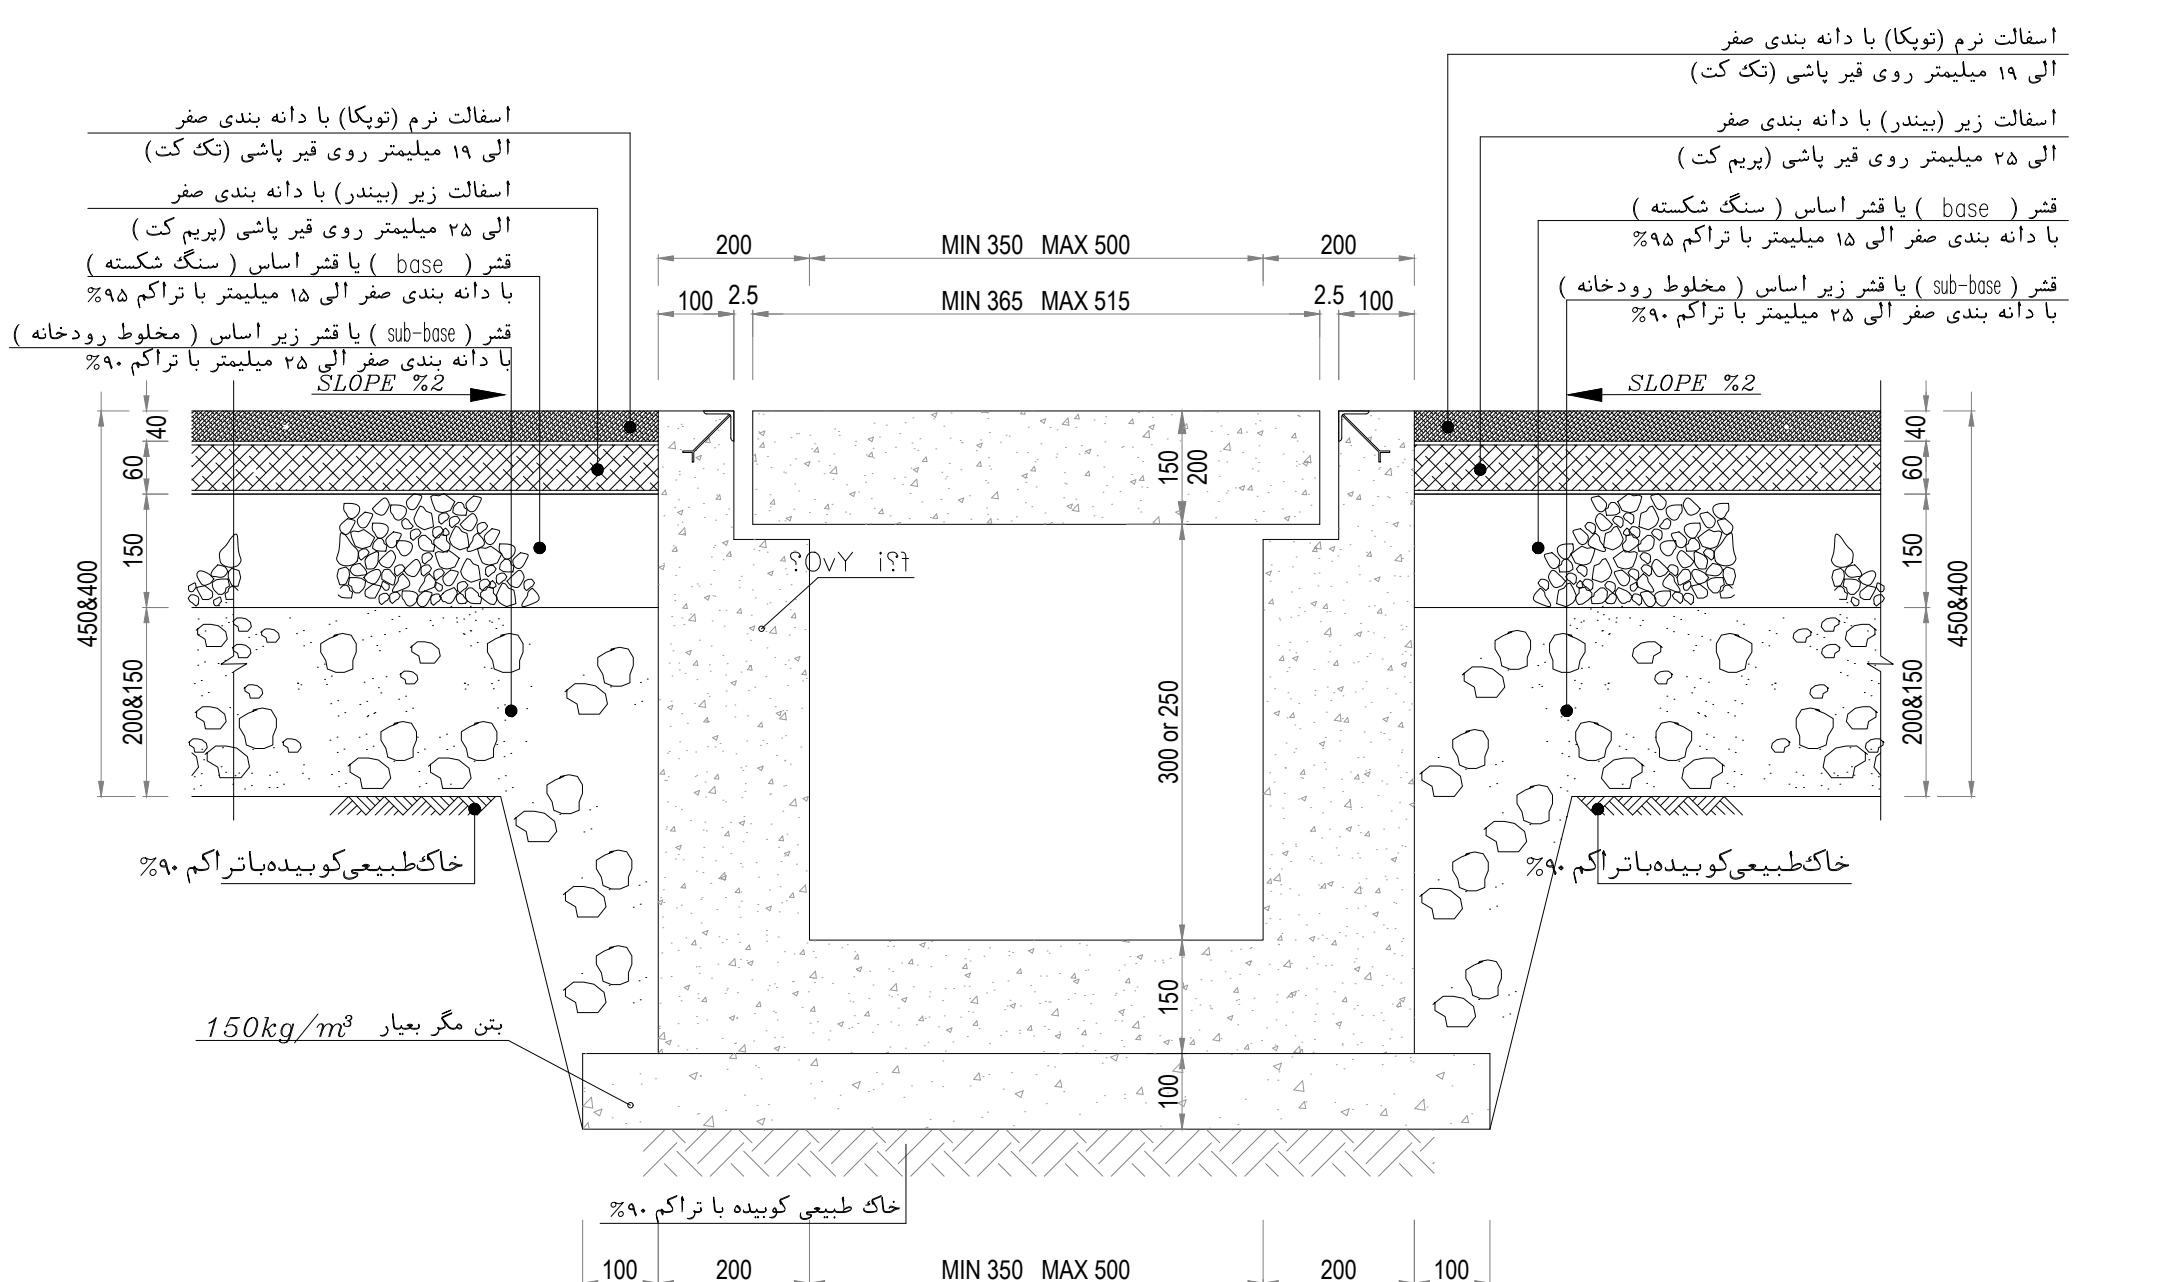

D12
CI 102

جزئیات کانال با درپوش بتنی با بار ترافیکی


جهت مطالعه جزئیات ارفاتور بندی به نقشه شماره (4 of 4) CL-102 مراجعه شود 1/10

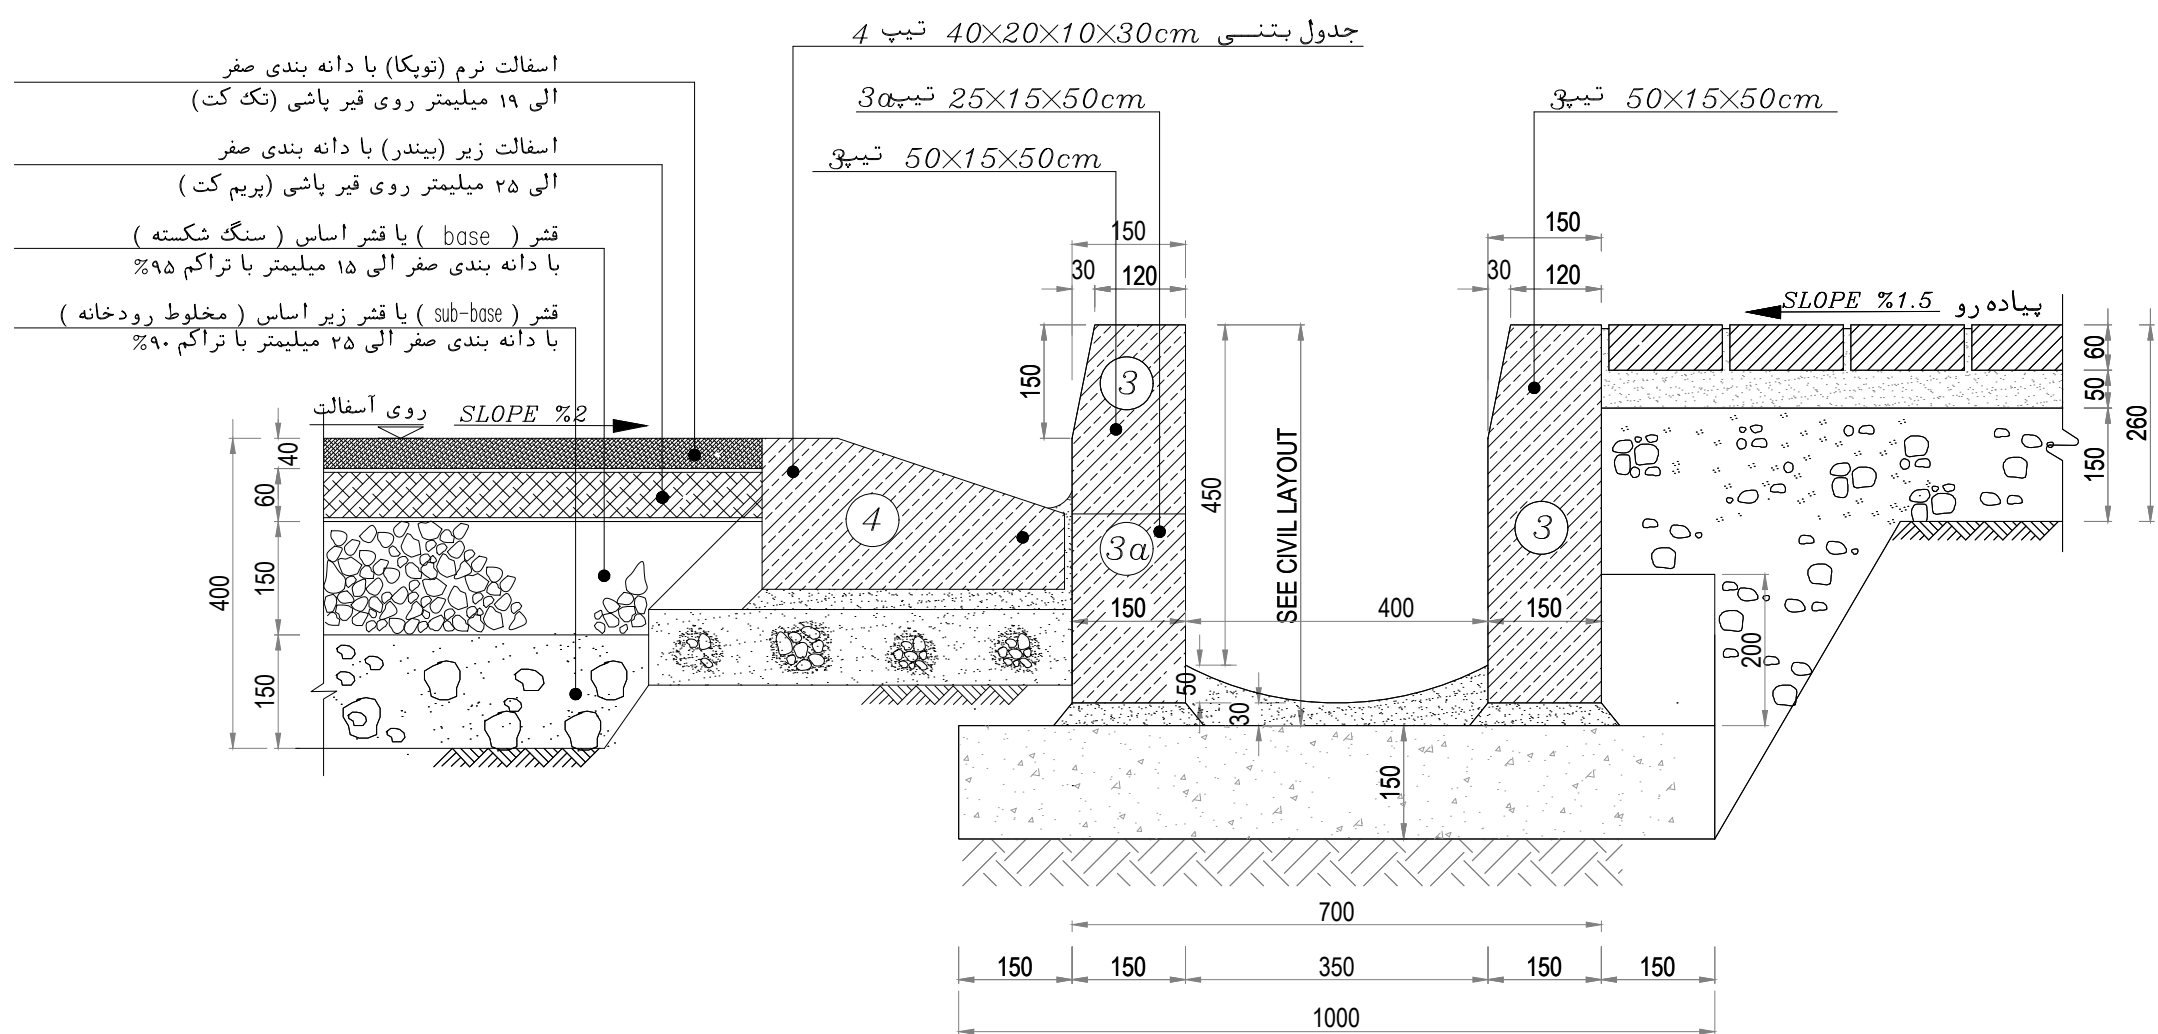

D13
CI 102

جزئیات اجرایی کانال همراه با کانپو در محل برخورد با پیاده رو

مقیاس 1/10

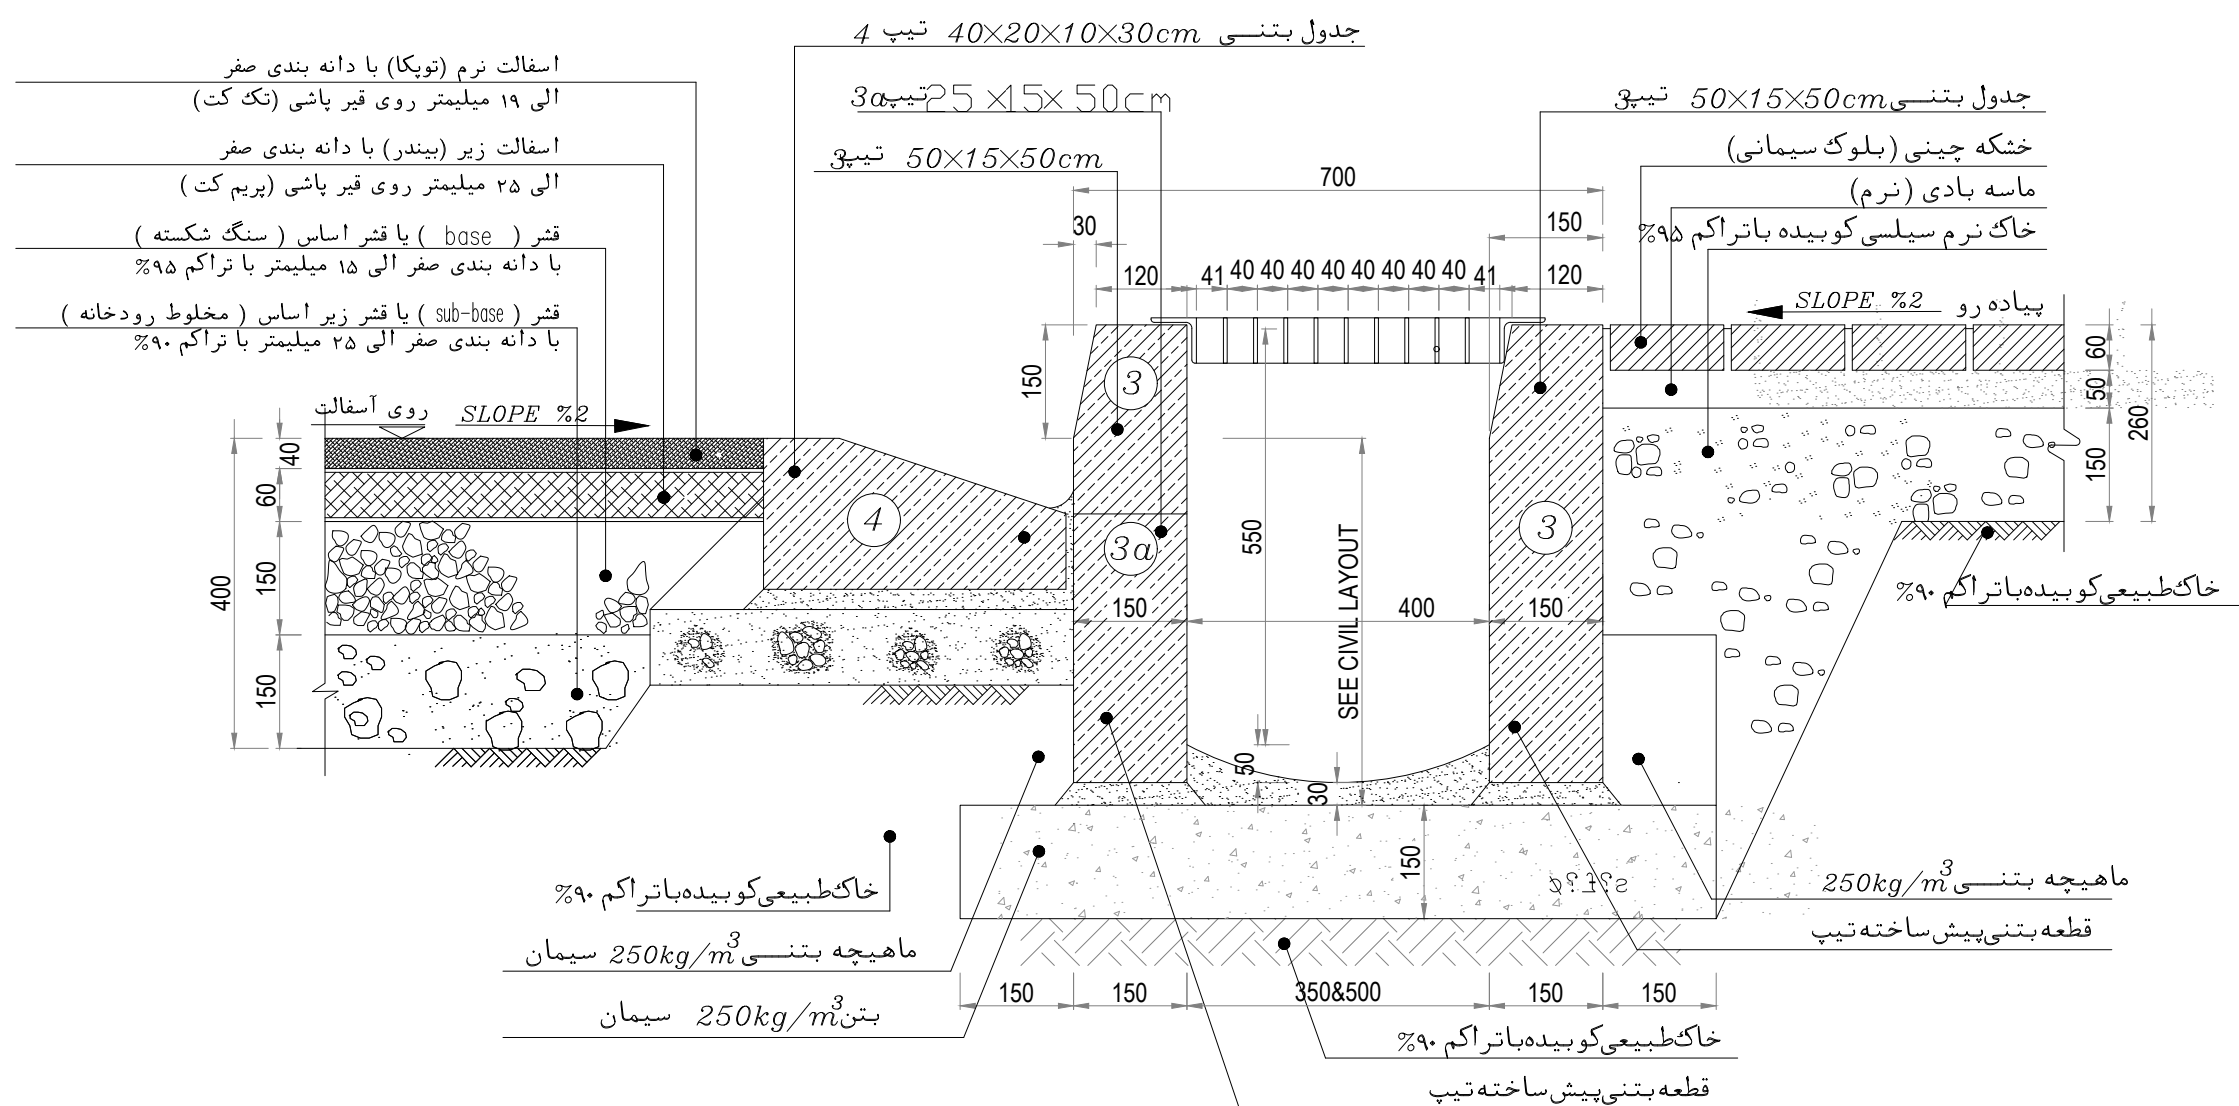

D14
CI 102

جزئیات اجرایی کانال همراه با کانپو در محل برخورد با پیاده رو

مقیاس 1/10 جزئیات درپوش فلزی کانال جهت عبور پیاده