

کارفرما: CLIENT:

بانک شهر

شرکت سرمایه گذاری شهر آتیه


عنوان پروژه: PROJECT NAME :

ساماندهی و طراحی

میدان میوه تره بار شیراز

عنوان نقشه: TITLE :

مقاطع طولی و عرضی ساختمان سوله ها

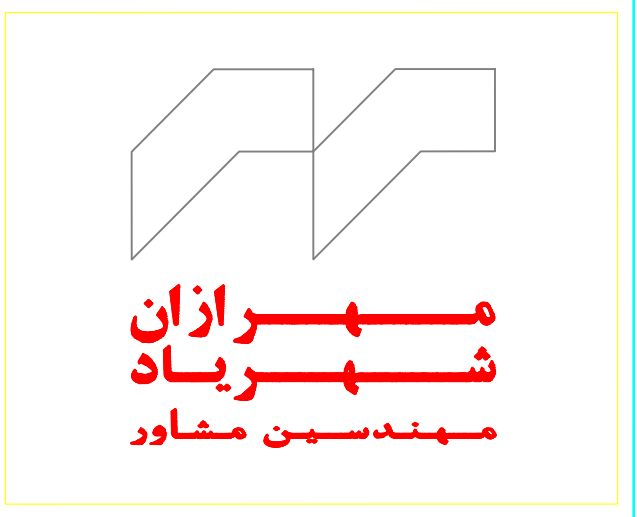

توضیحات

REV-1
REV-2
REV-3

<input type="checkbox"/> نقشه مقدماتی	<input type="checkbox"/> جهت اطلاع
<input type="checkbox"/> برای اظهار نظر	<input checked="" type="checkbox"/> برای تایید
<input type="checkbox"/> تایید با اصلاحات	<input type="checkbox"/> استاندارد منقحه
<input type="checkbox"/> استاندارد پیمان	<input type="checkbox"/> تصویب برای اجرا

امضا	تاریخ
------	-------

مدیر پروژه: PROJECT MANAGER :

طراح: DESIGNED BY:

ترسیم: DRAWN BY:

کنترل: CHECKED BY:

نقشه های پست نامه شماره: شش-۲۷۶۸



تاریخ: 02-12-12

مقیاس: SCALE:



شماره نقشه: 7 of 7

CL - 100

DRAWING NUMBER:

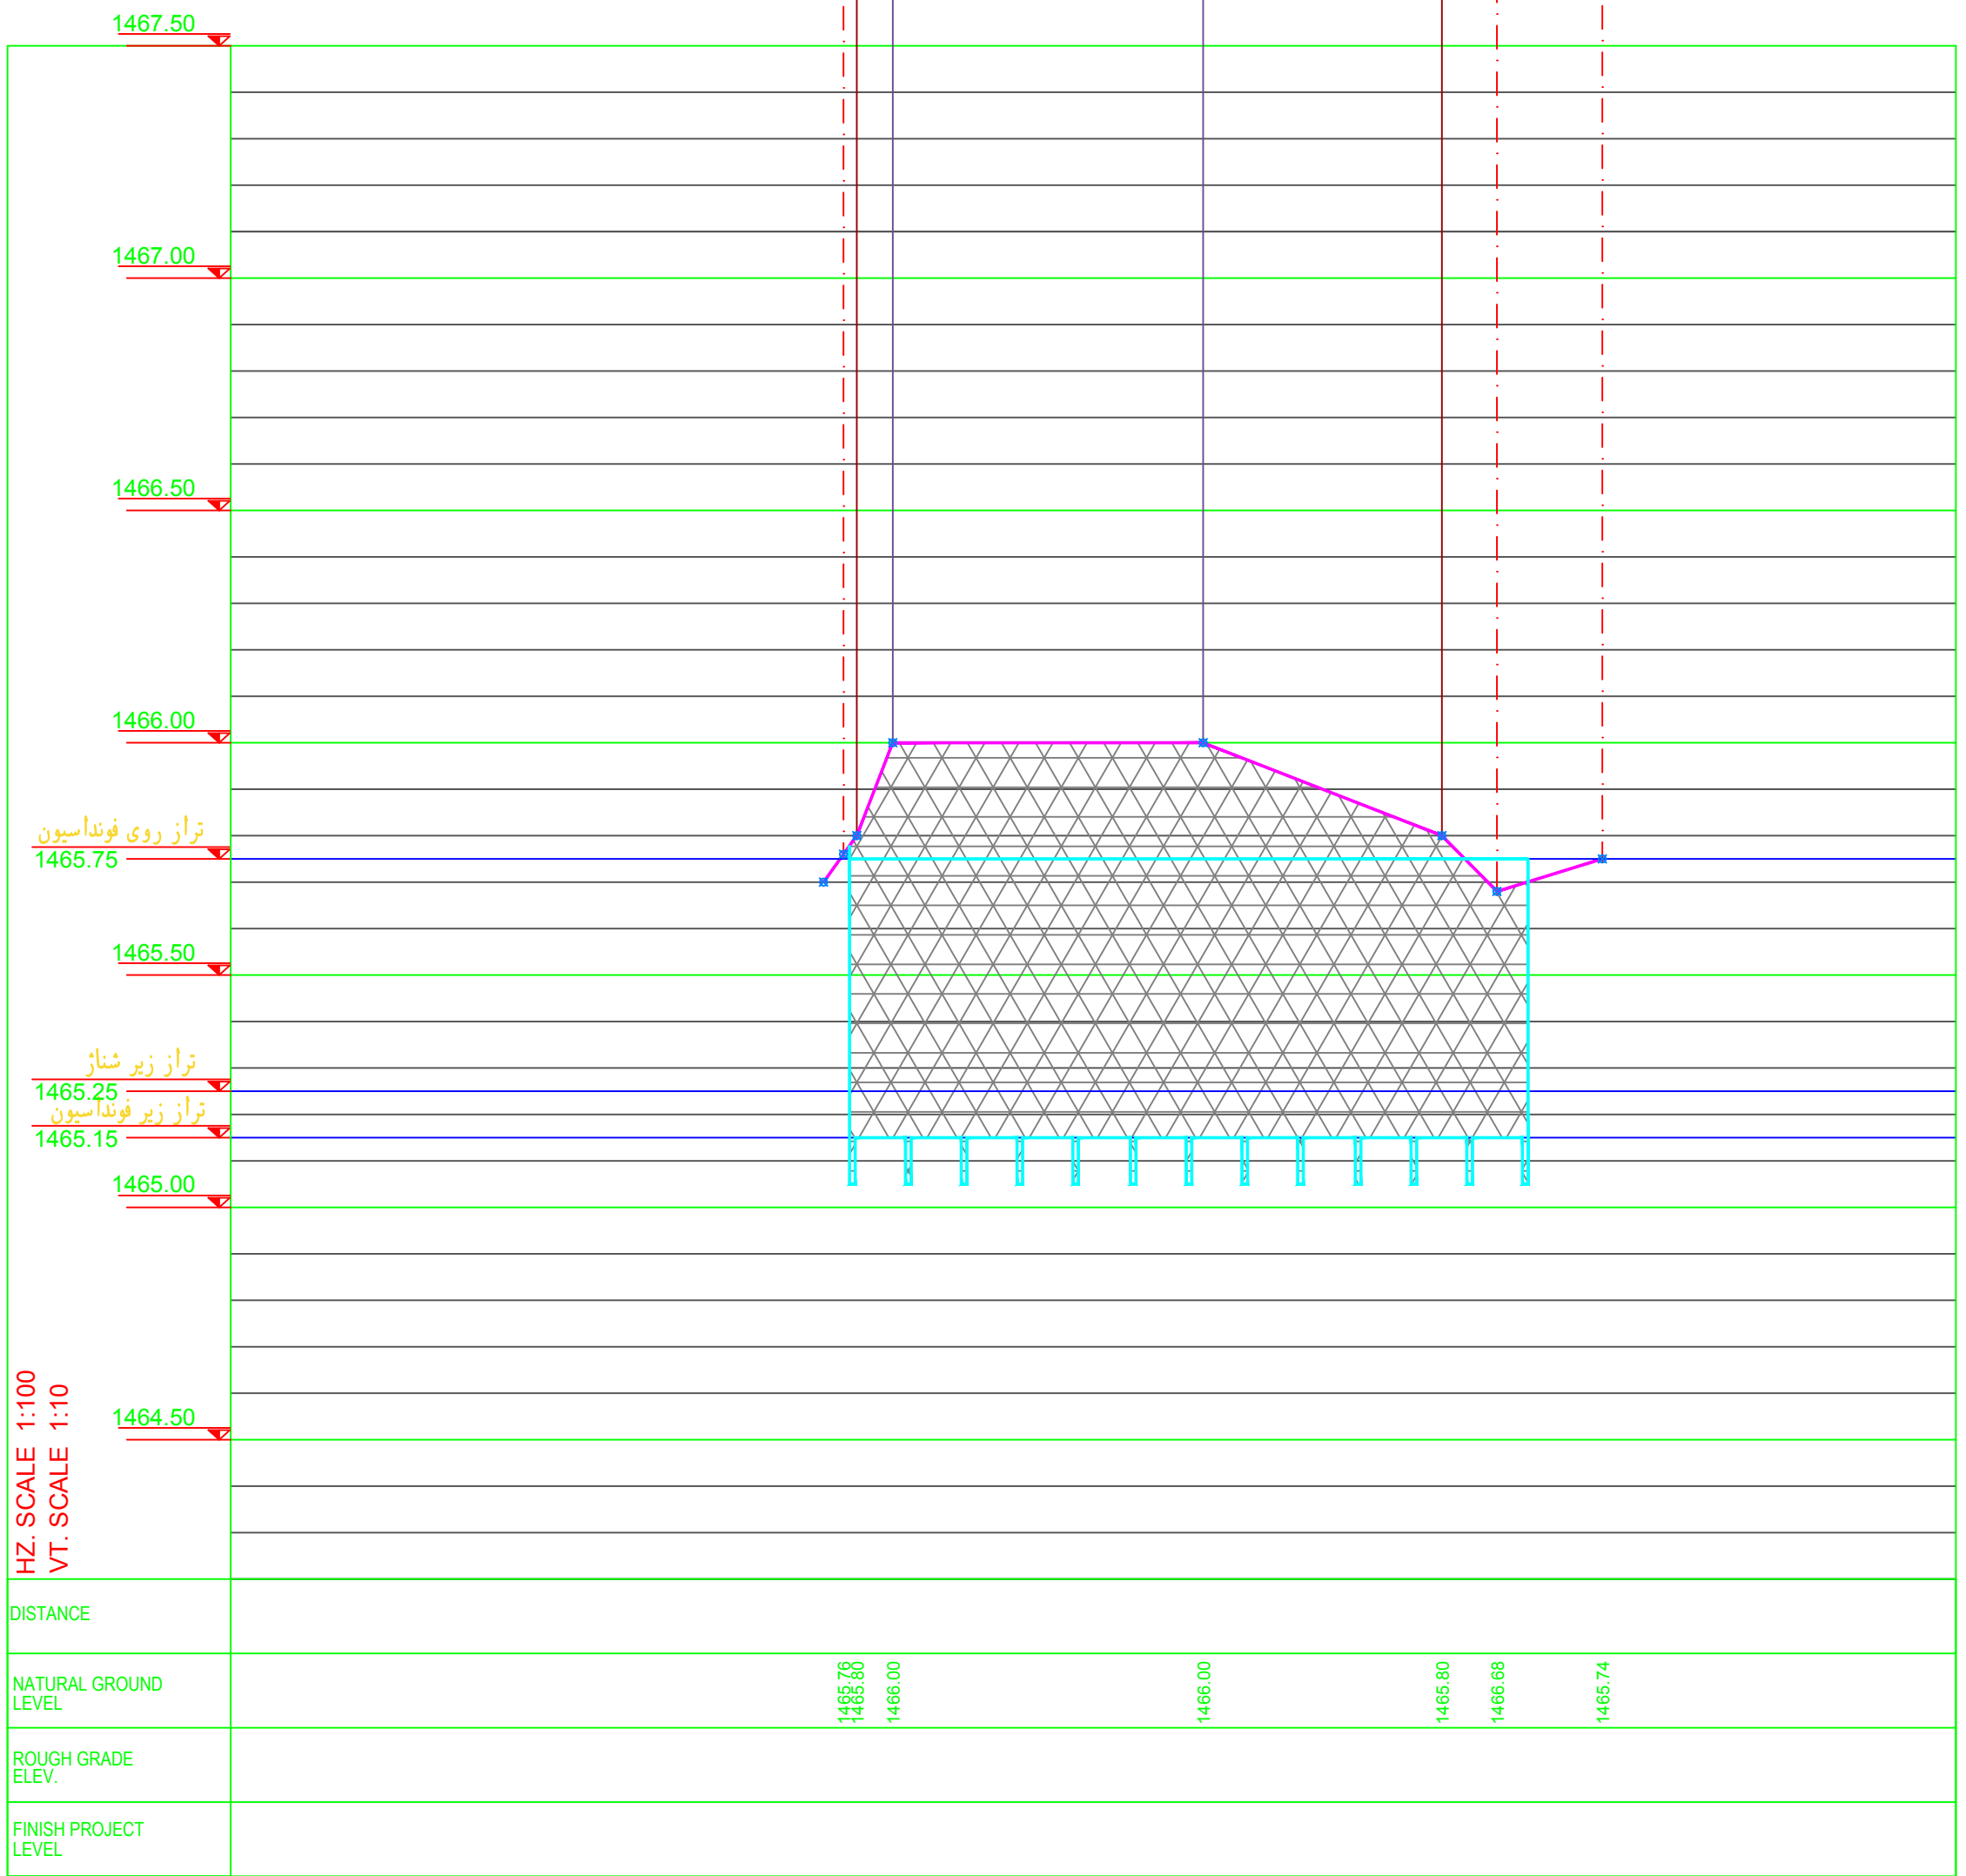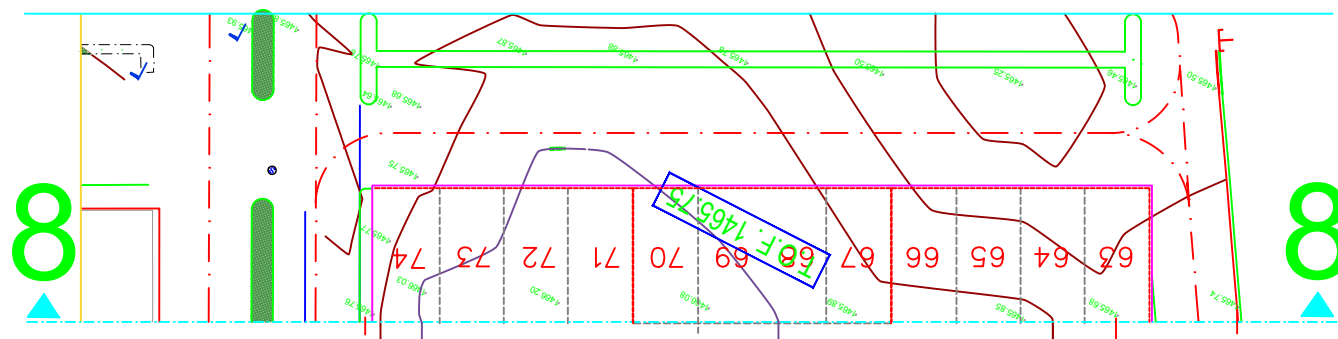

SECTION 8 - 8

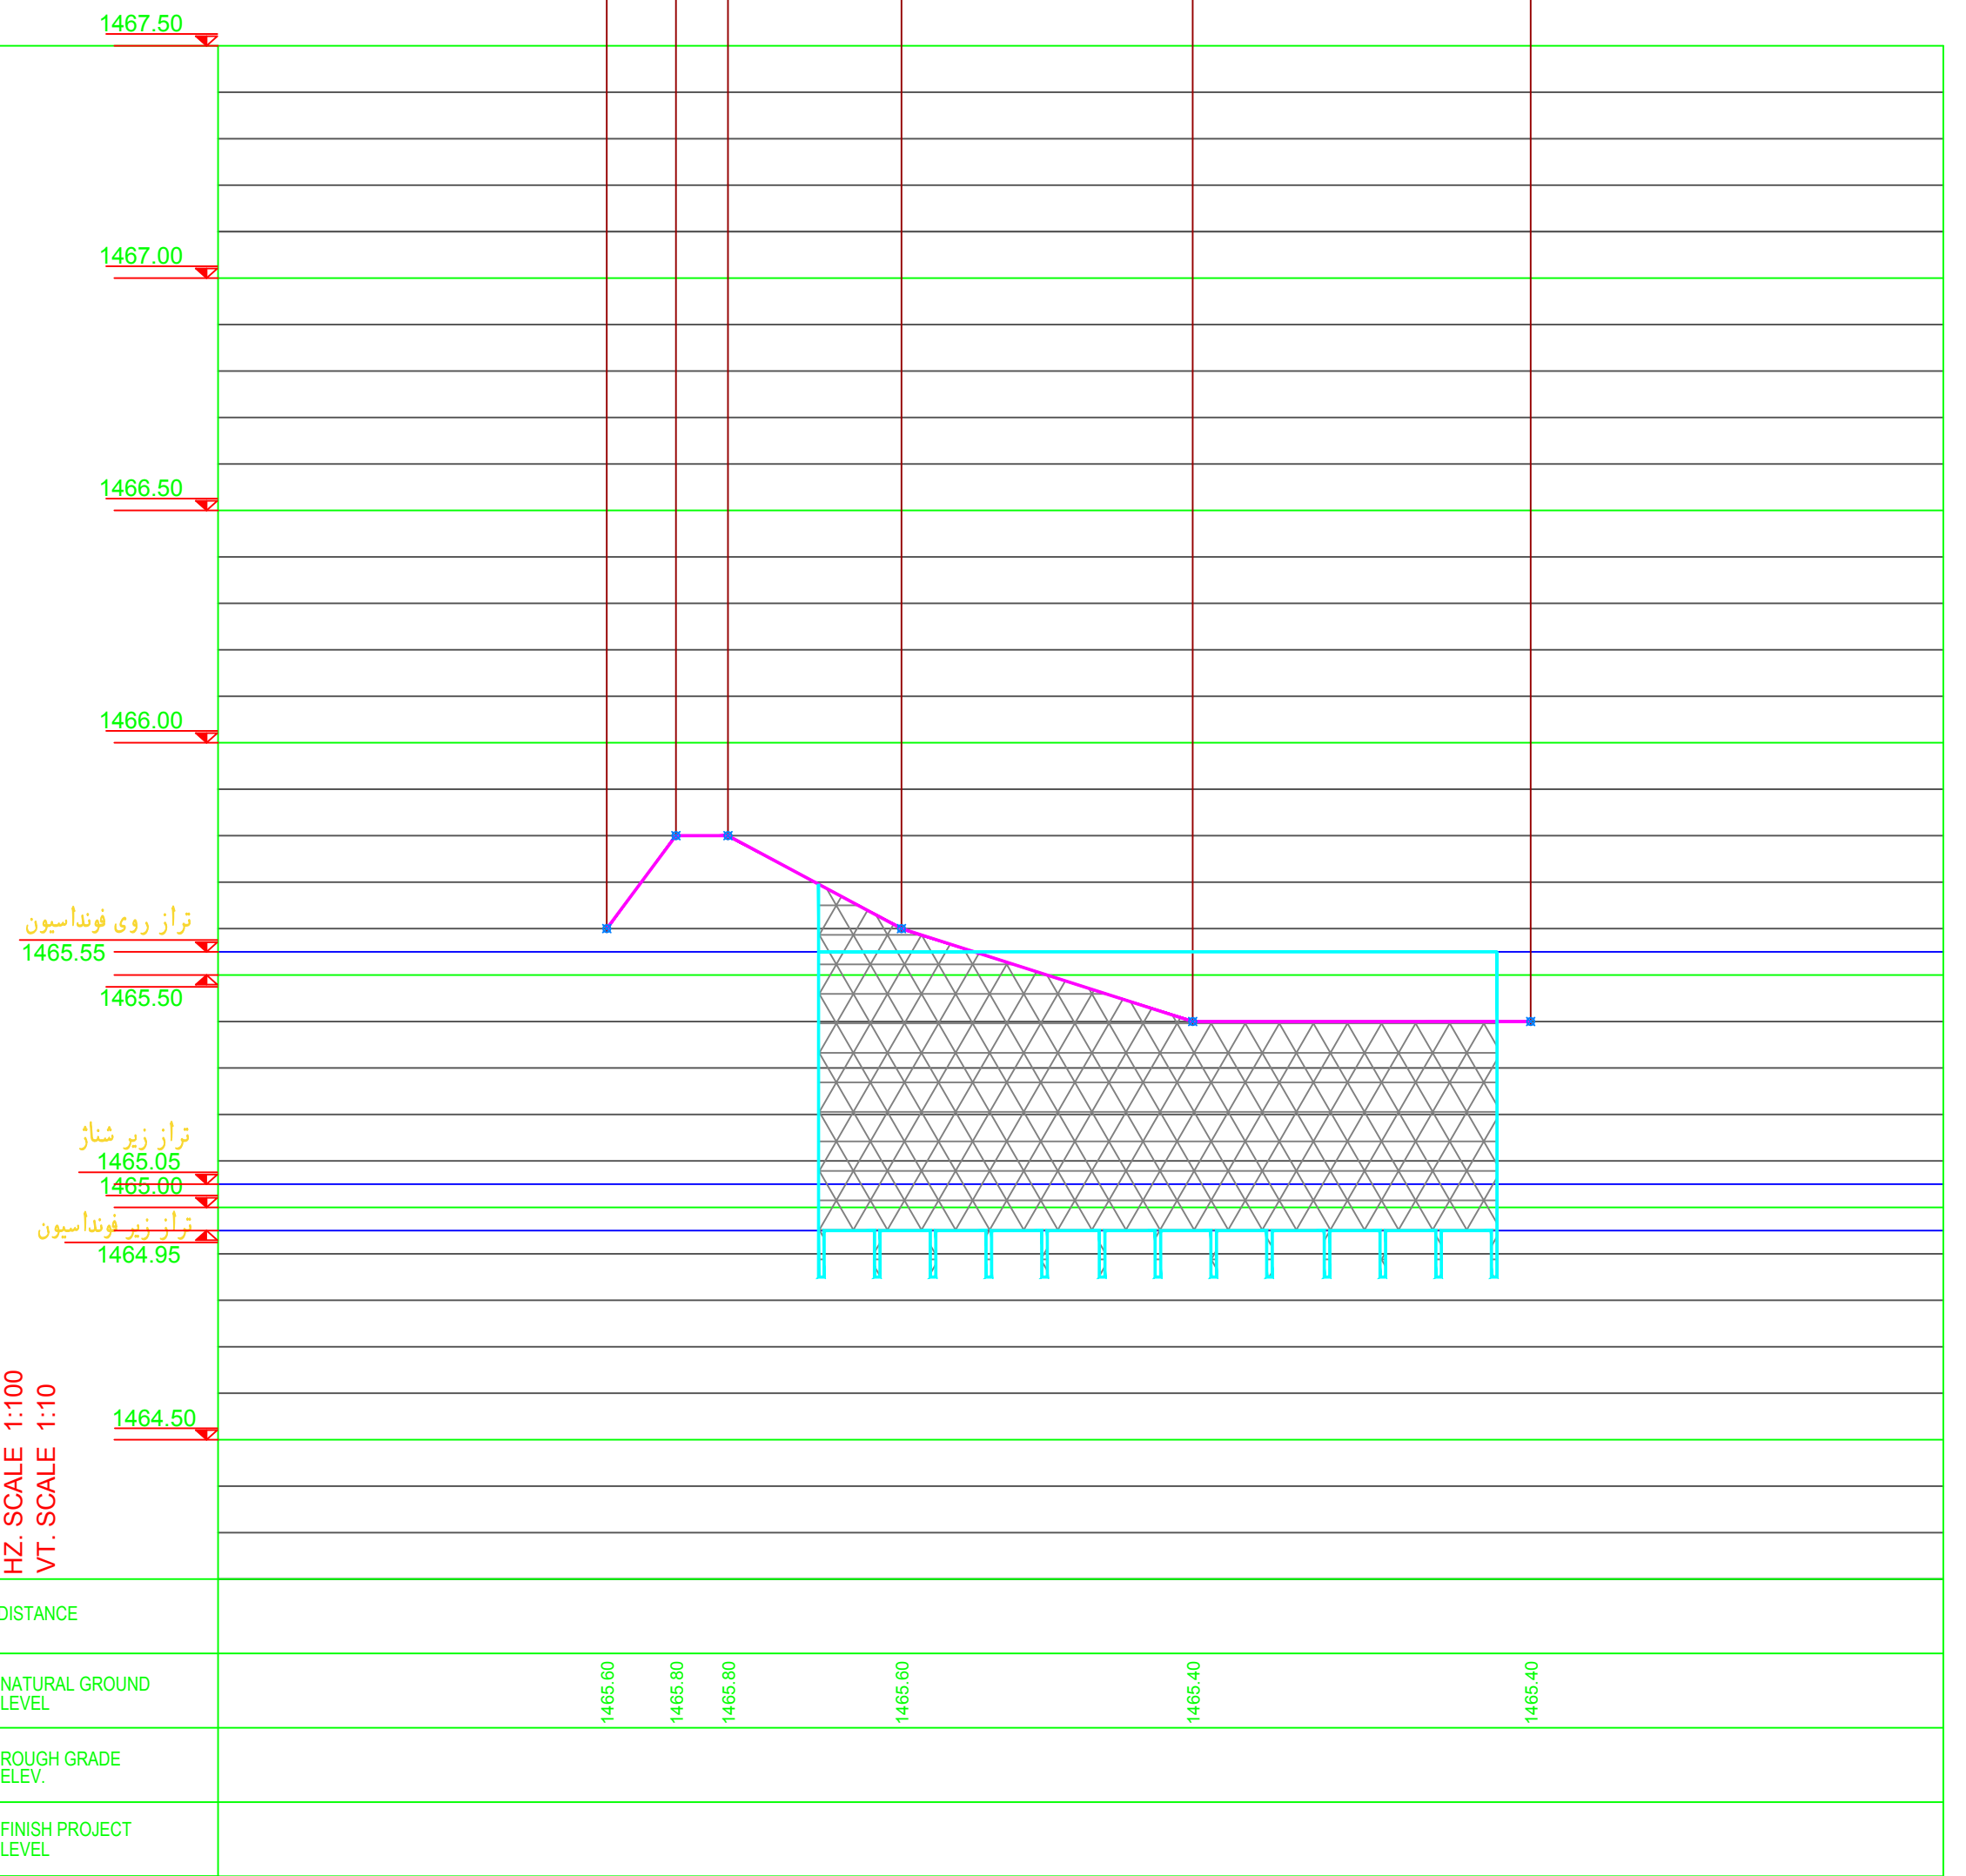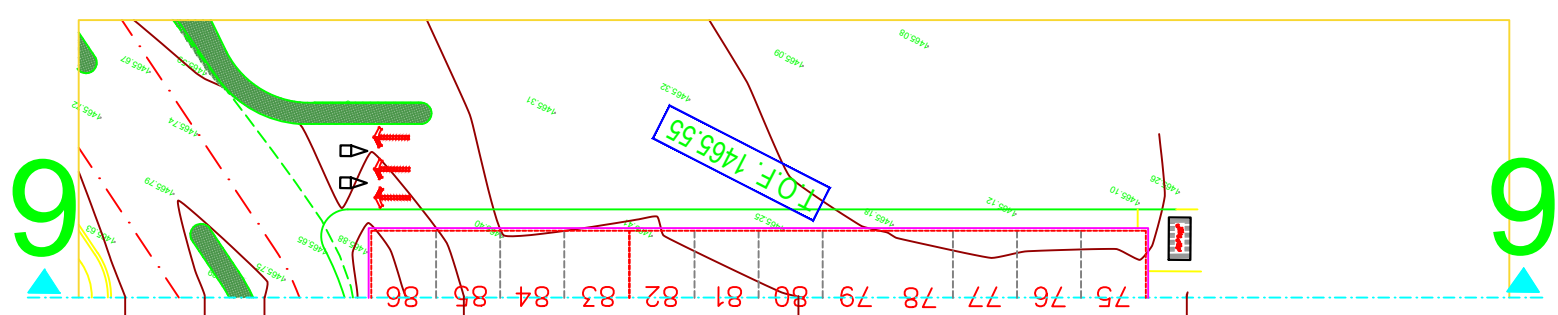

SECTION 9 - 9