

CLIENT: کارفرما:

بانک شهر

شرکت سرمایه گذاری شهر آتیه


PROJECT NAME : عنوان پروژه :

ساماندهی و طراحی

میدان میوه تره بار شیراز

TITLE : عنوان نقشه :

مقاطع طولی و عرضی ساختمان سوله ها

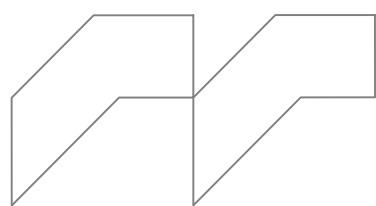

مهر رازان
شه ریاد
مهند سین مشاور

توضیحات

REV-1

REV-2

REV-3

☐ نقشه مقدماتی

☐ جهت اطلاع

☐ برای اظهار نظر

☒ برای تأیید

☐ تأیید یا اصلاحات

☐ استاندارد منقوضه

☐ استاندارد پیمان

☐ تصویب برای اجرا

امضا

تاریخ

PROJECT MANAGER : مدیر پروژه :

DESIGNED BY: طراح:

DRAWN BY: ترسیم:



CHECKED BY: کنترل:

نقشه های پوستر نامه شماره : شش-۲۷۶۸

SCALE: مقیاس: DATE: 02-12-12

DRAWING NUMBER: شماره نقشه: CI - 100

1 of 7

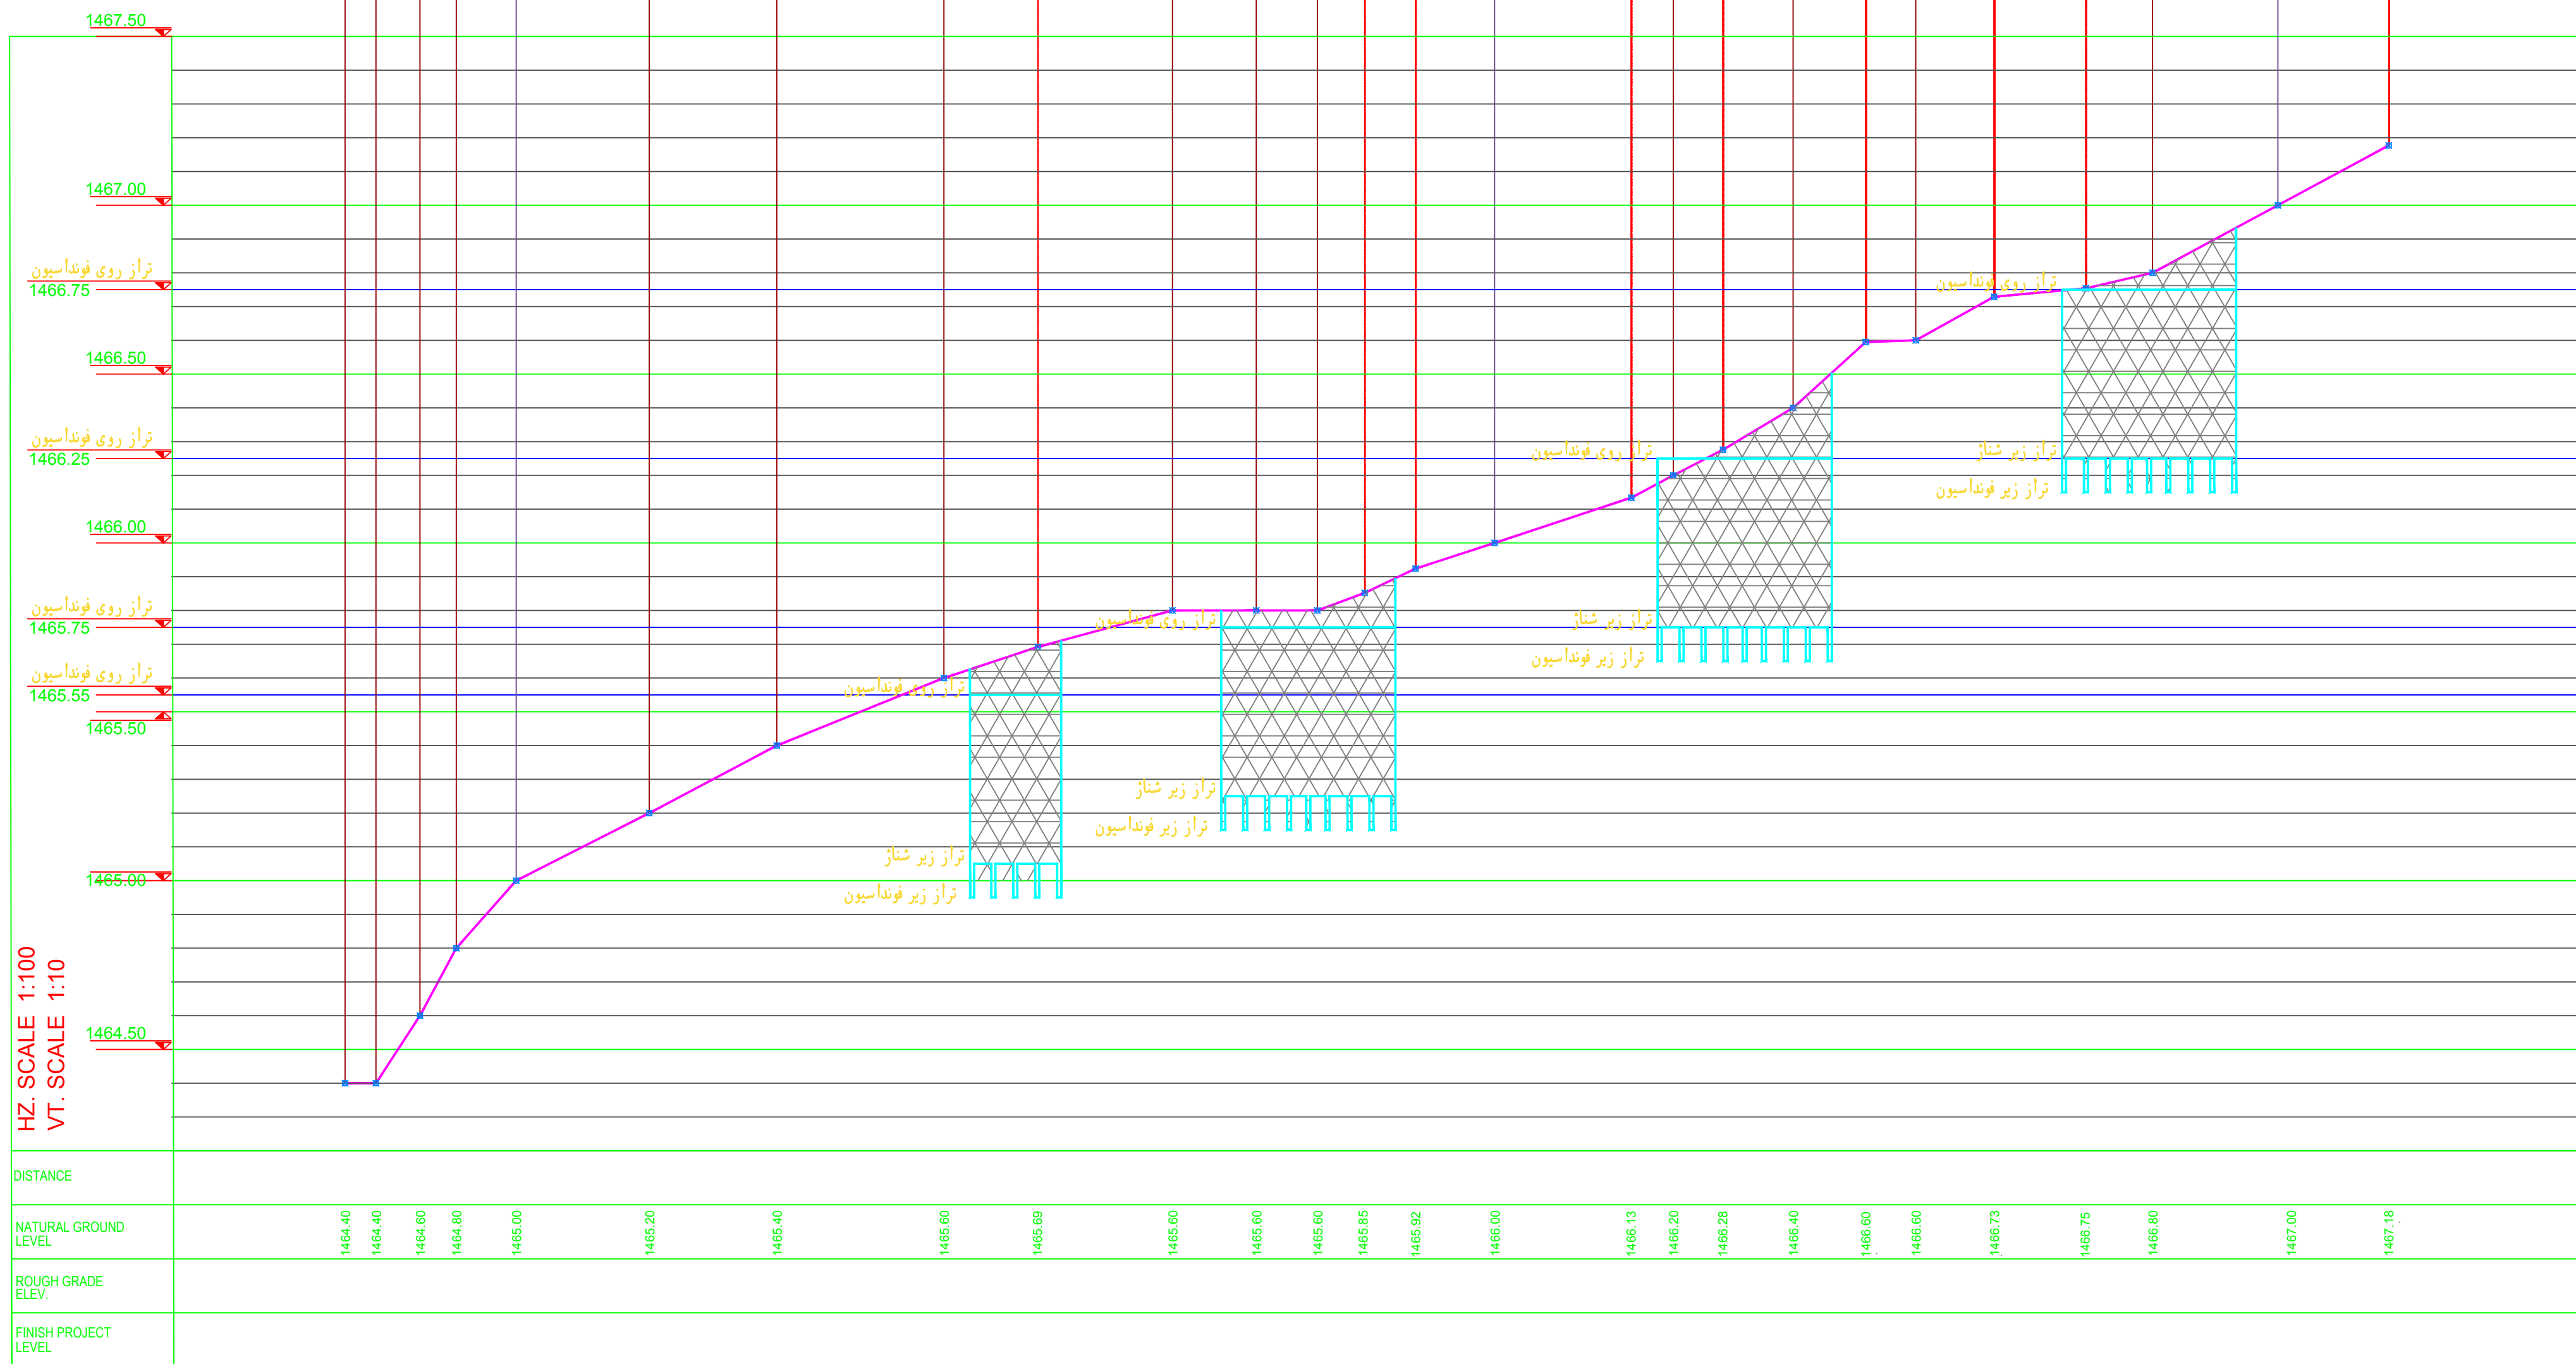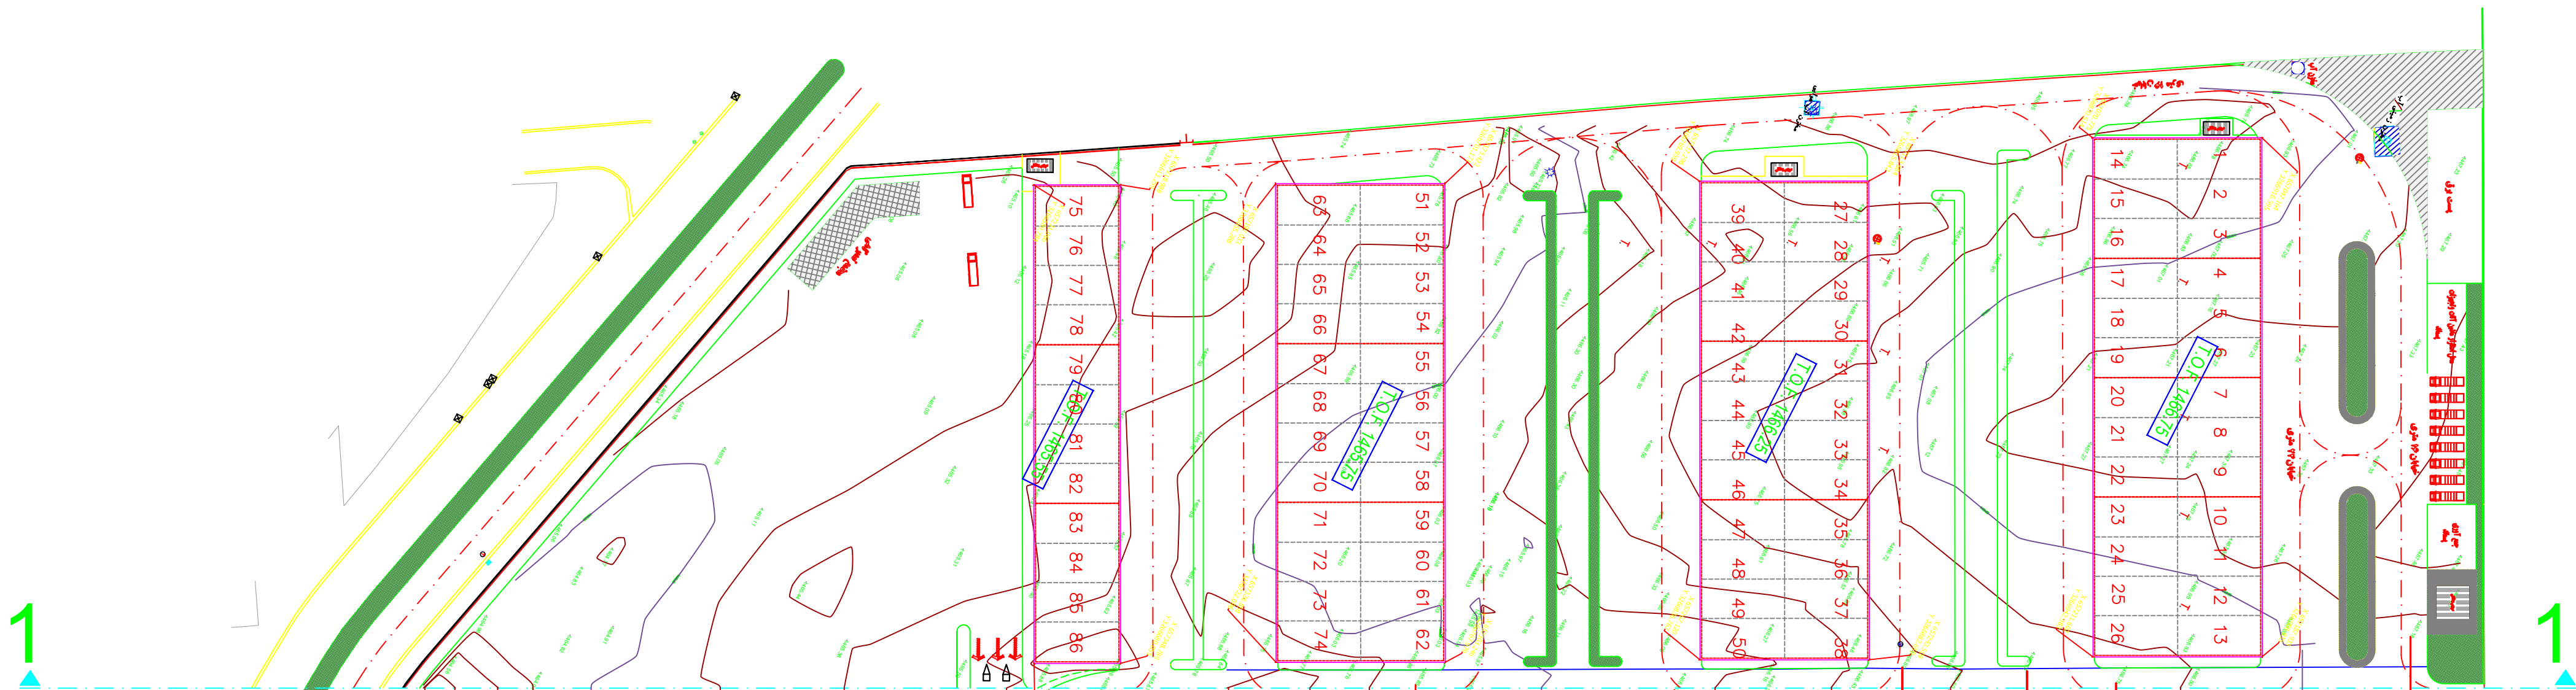

SECTION 1 - 1