


CLIENT: کارفرما:

PROJECT NAME : عنوان پروژه :

TITLE : عنوان نقشه :

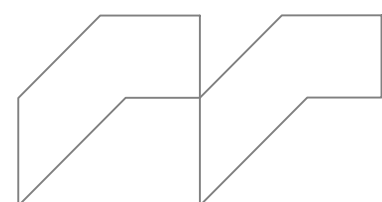

مہر از ان
شہریاد
مہندسین مشاور

توضیحات

<input type="checkbox"/>	جهت اطلاع	<input type="checkbox"/>	نقشه همدستی
<input checked="" type="checkbox"/>	برای تولید	<input type="checkbox"/>	برای اظهار نظر
<input type="checkbox"/>	اسناد منقعه	<input type="checkbox"/>	تولید با اصلاحات
<input type="checkbox"/>	تصویب برای اجرا	<input type="checkbox"/>	اسناد پیمان

تاریخ

PROJECT MANAGER : مدير پروژه :

DESIGNED BY: طراح:


DRAWN BY: _____ : رسم

CHECKED BY: _____ : مُتَکَرَّر

شماره های پیوست نامه شماره : ۲۷۶۸-ش

SCALE:	DATE:
مقیاس:	02-12-12 :تاریخ

DRAWING NUMBER: CI - 100
2 of 7

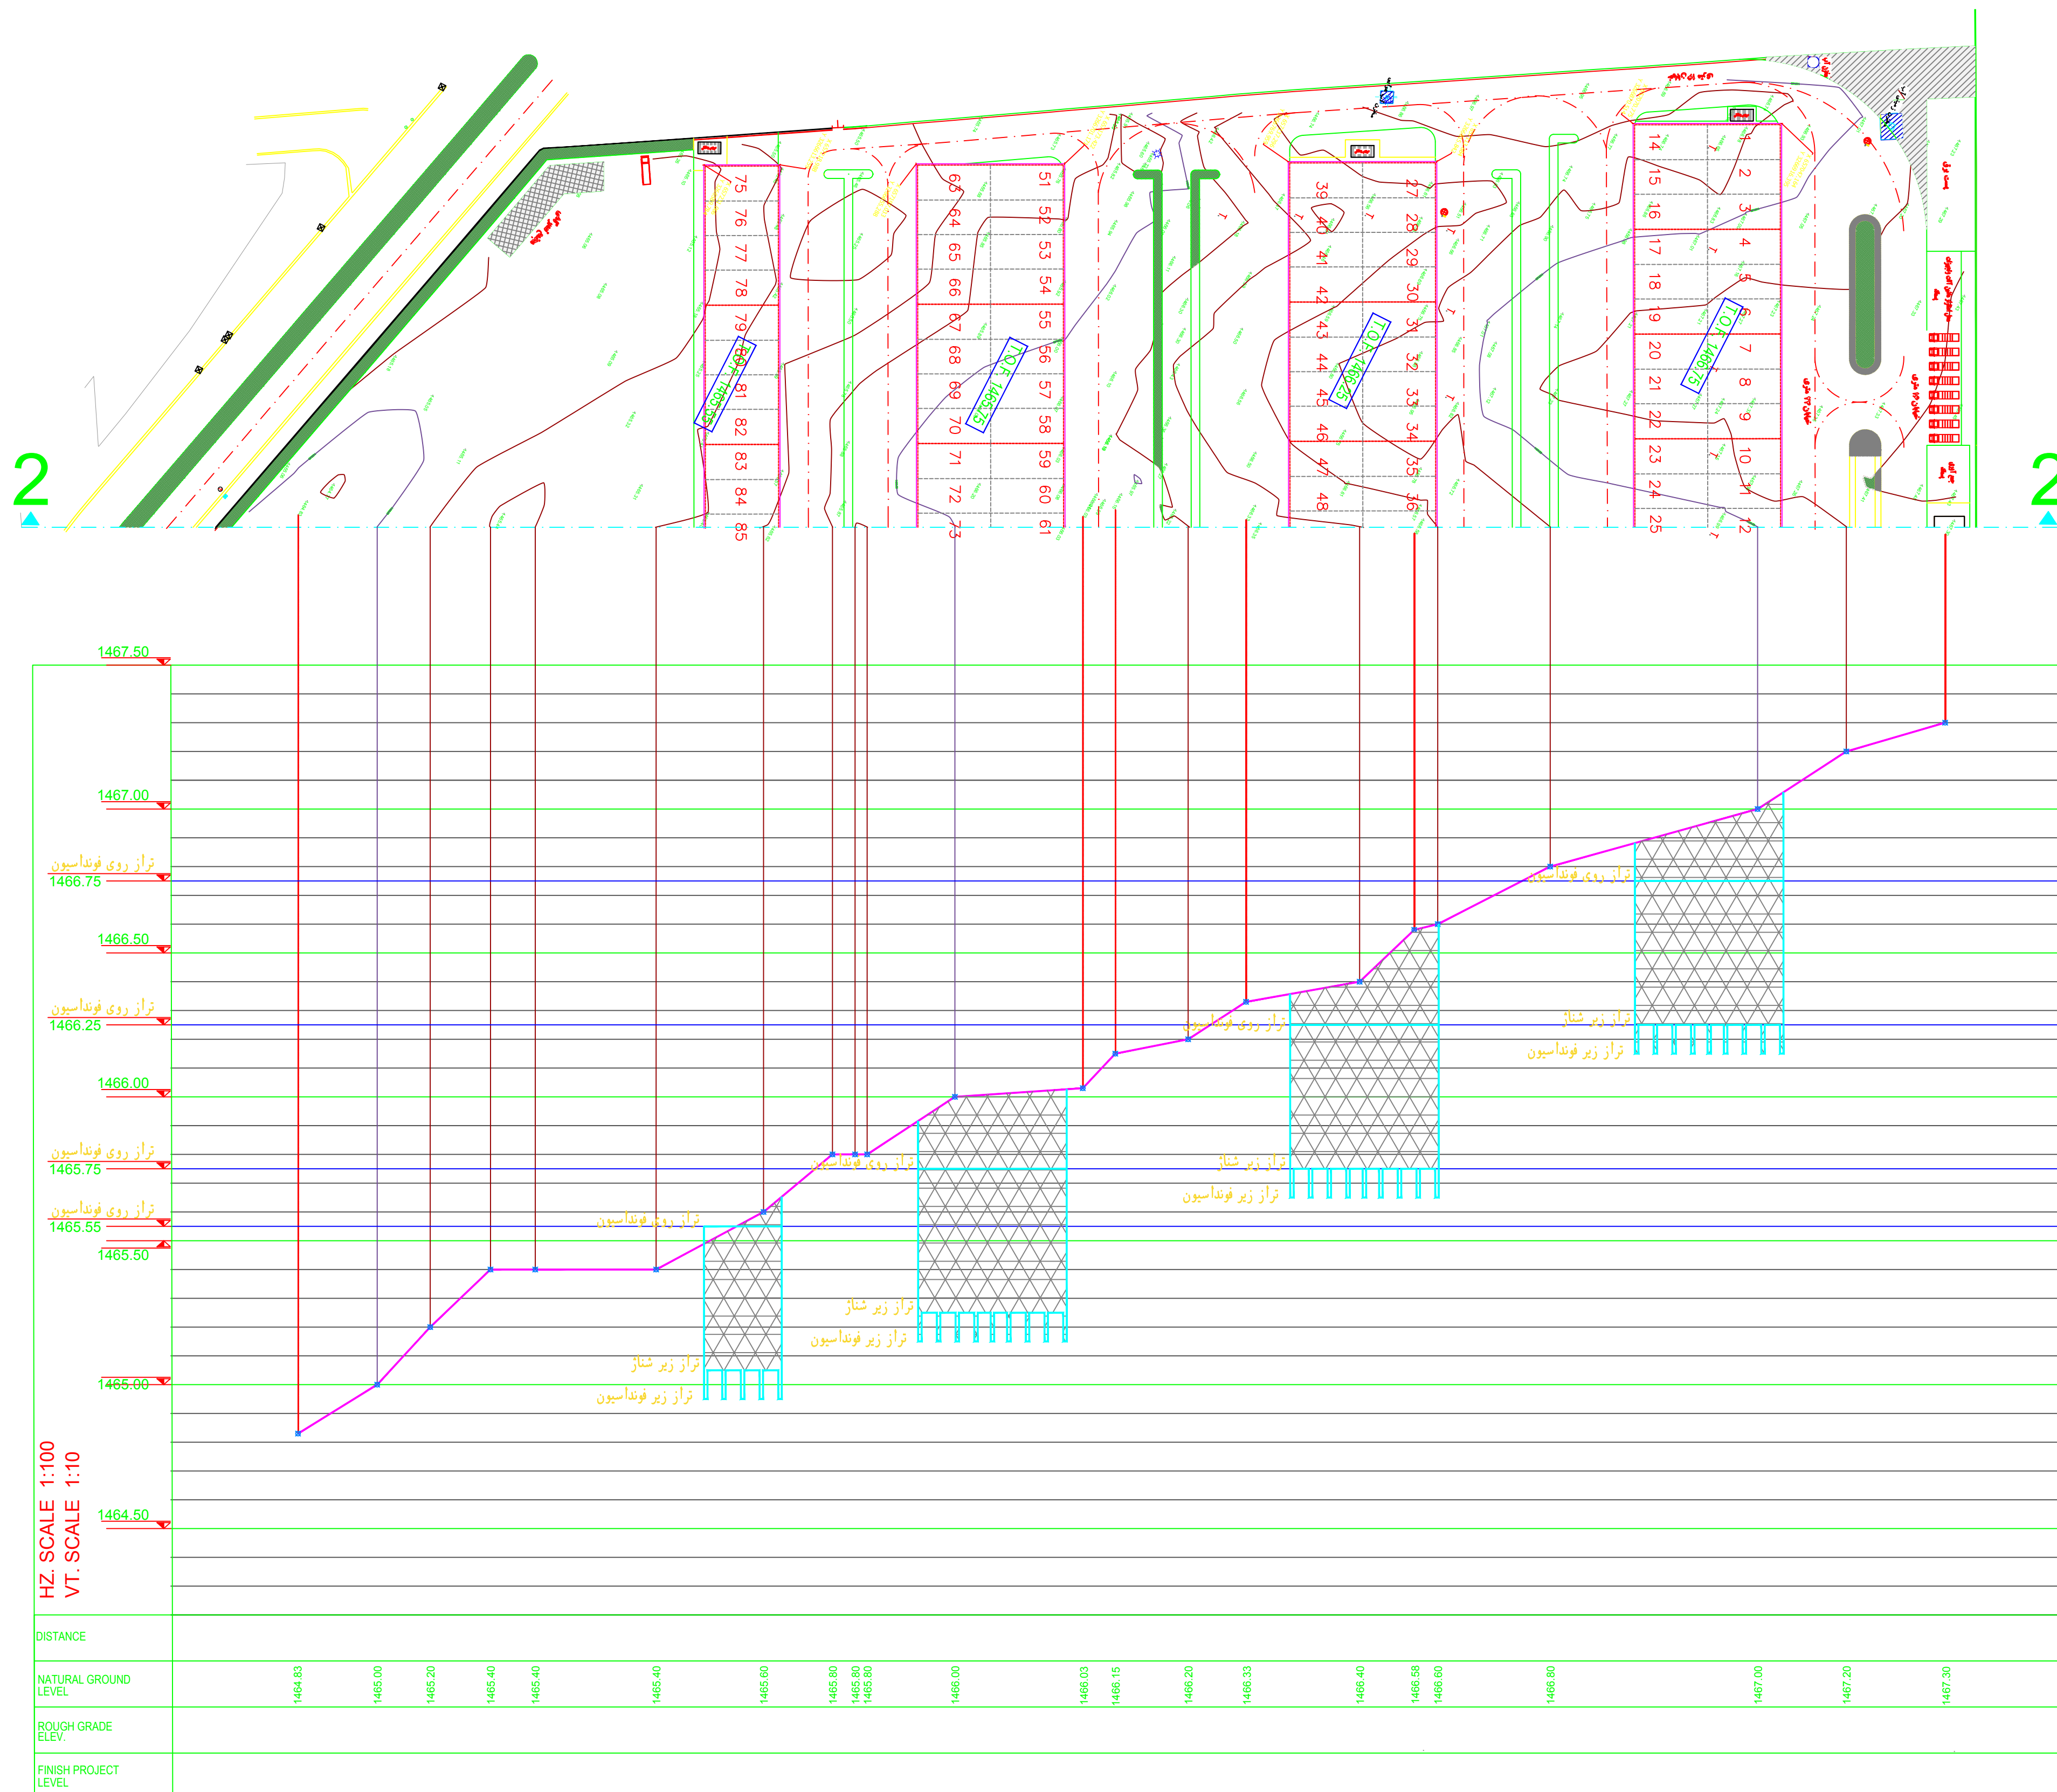

SECTION 2 - 2