

کارفرما: CLIENT:

بانک شهر


شرکت سرمایه گذاری شهر آتیه

عنوان پروژه: PROJECT NAME :

ساماندهی و طراحی  
میدان میوه تره بار شیراز

عنوان نقشه: TITLE :

مقاطع طولی و عرضی ساختمان سوله ها

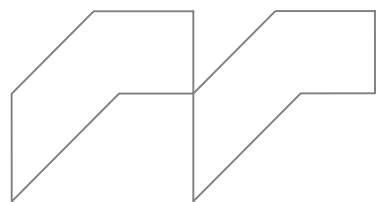

مهر رازان  
شهرداری  
مهندسين مشاور

توضیحات

REV-1

REV-2

REV-3

- |                                     |                  |                          |                 |
|-------------------------------------|------------------|--------------------------|-----------------|
| <input type="checkbox"/>            | نقشه مقدماتی     | <input type="checkbox"/> | جهت اطلاع       |
| <input checked="" type="checkbox"/> | برای اظهار نظر   | <input type="checkbox"/> | برای تایید      |
| <input type="checkbox"/>            | تایید با اصلاحات | <input type="checkbox"/> | استاد مناقصه    |
| <input type="checkbox"/>            | استاد پیمان      | <input type="checkbox"/> | تصویب برای اجرا |

امضا

تاریخ

مدیر پروژه: PROJECT MANAGER :

طراح: DESIGNED BY:


ترسیم: DRAWN BY:

کنترل: CHECKED BY:

نقشه های پوست نامه شماره: ش-۲۷۶۸

تاریخ: SCALE: 02-12-12

شماره نقشه: DRAWING NUMBER: 3 of 7

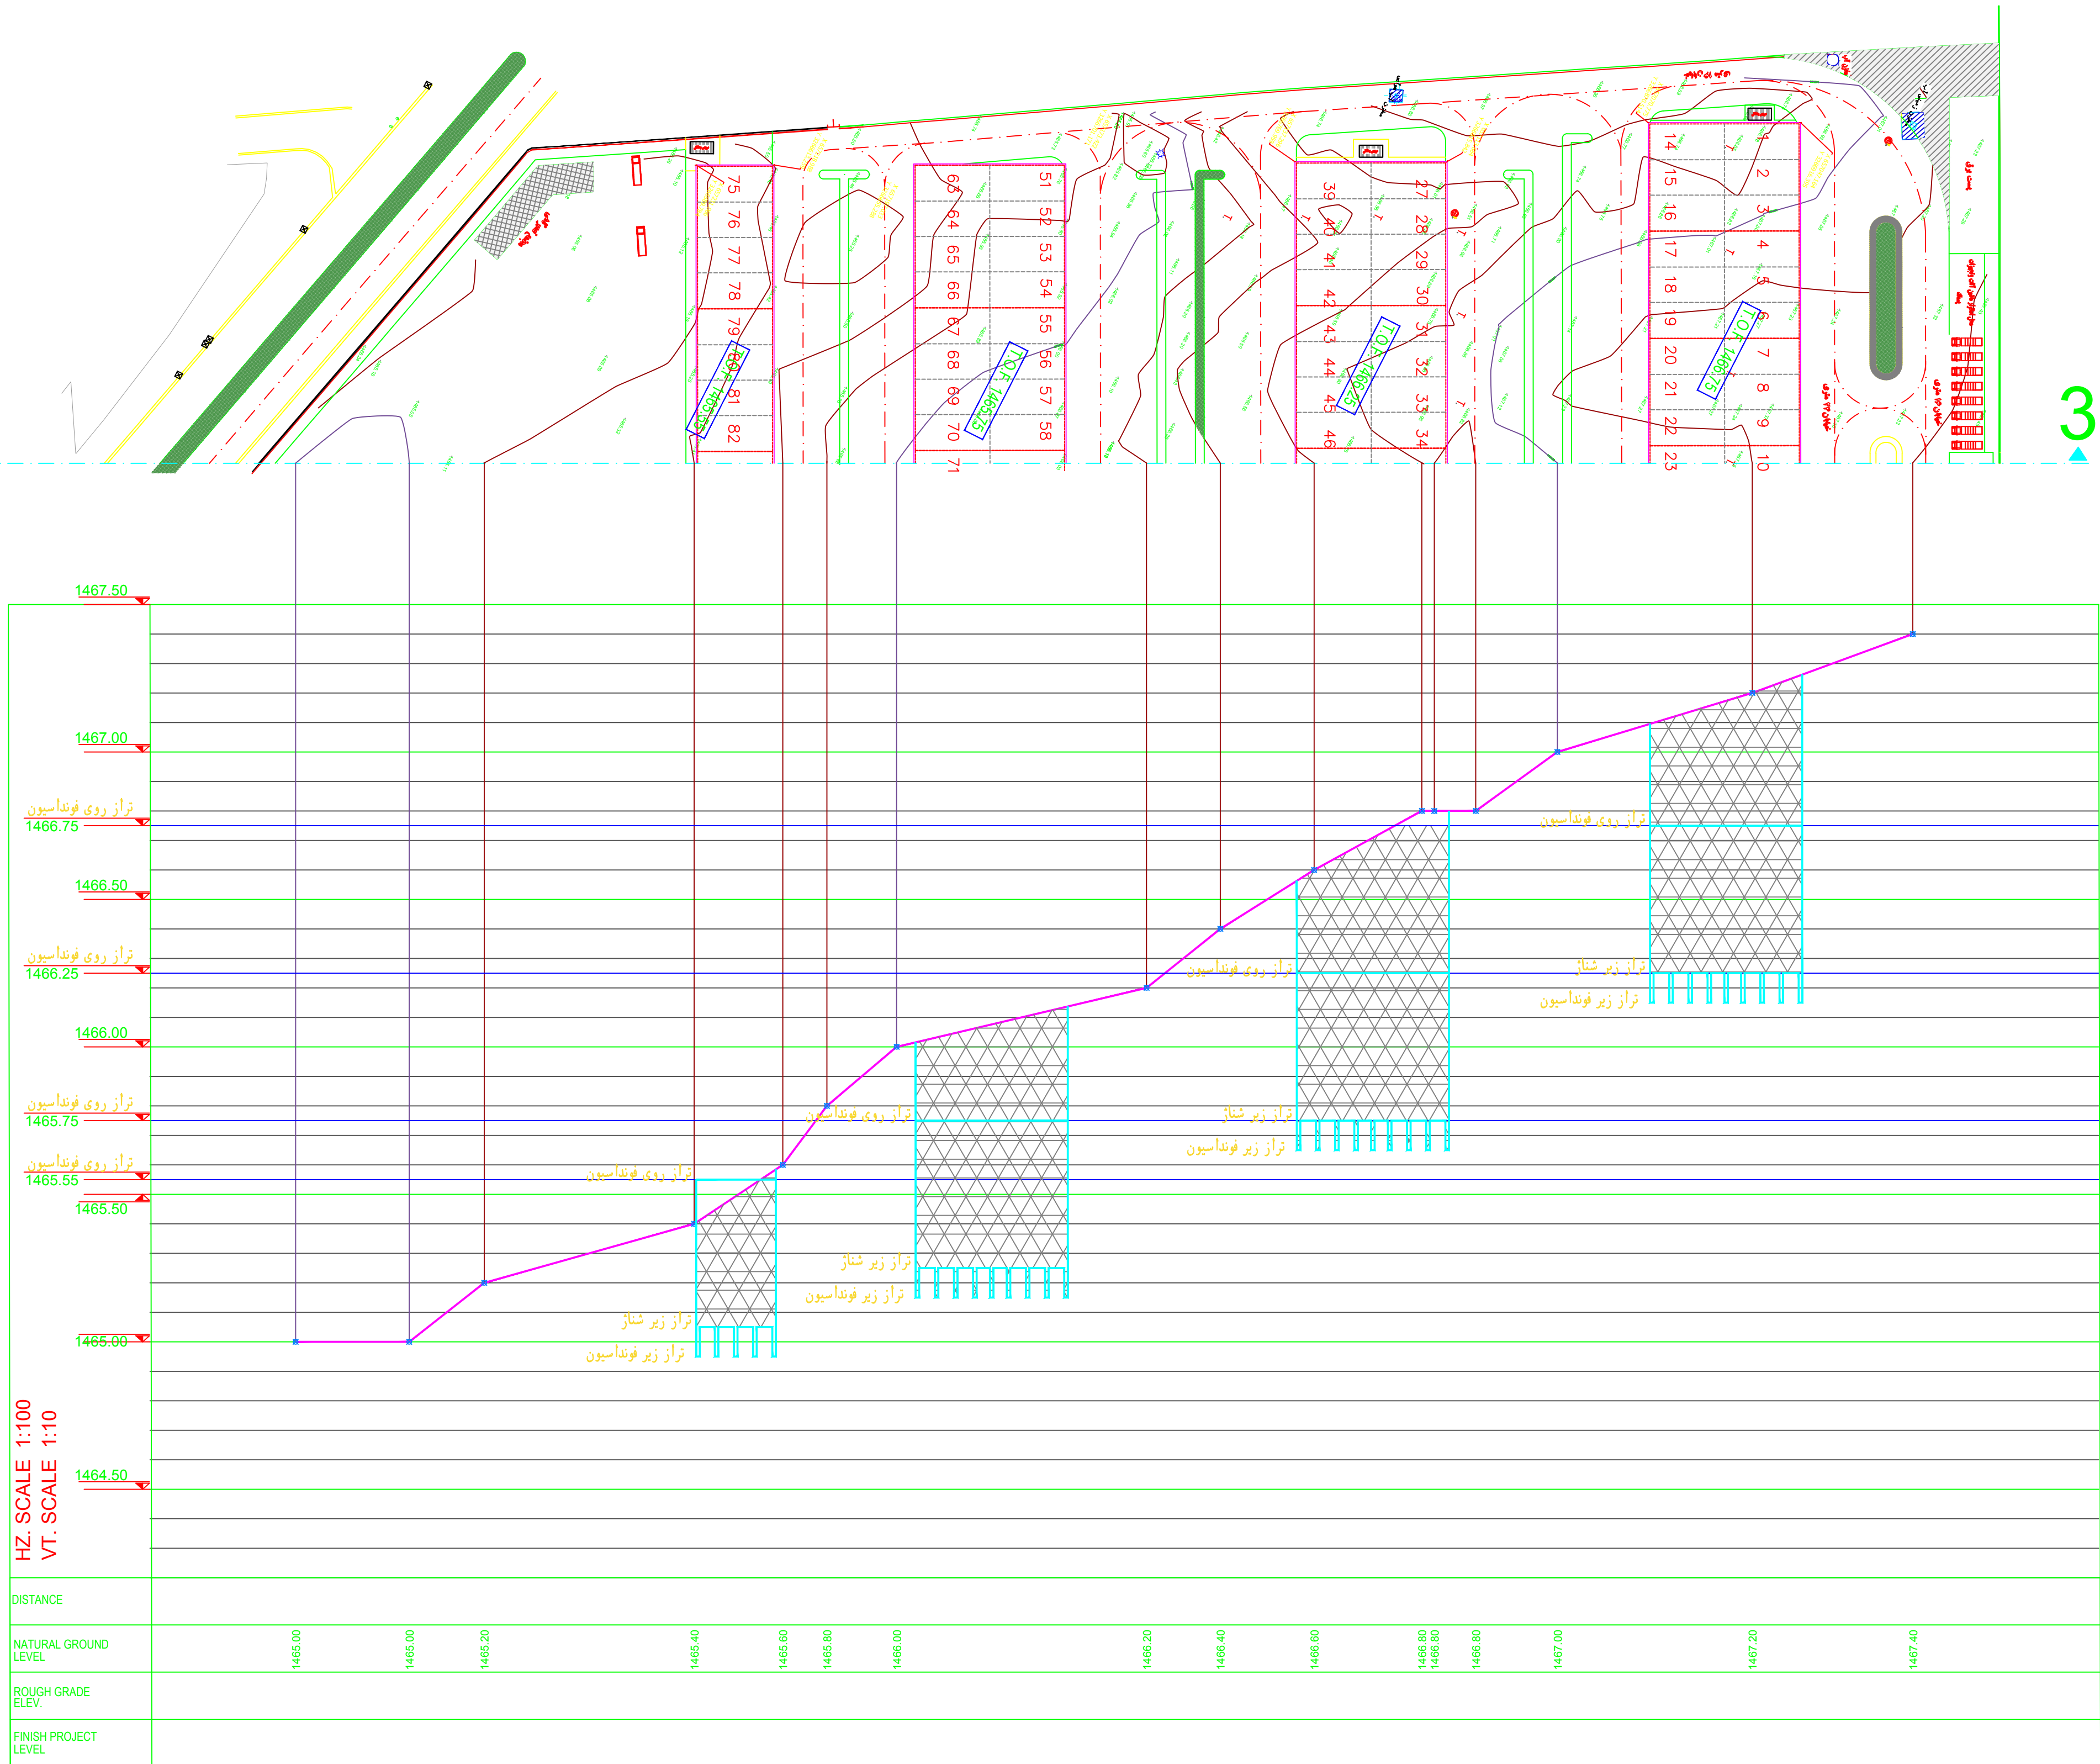

SECTION 3 - 3