


CLIENT: کارفرما:

PROJECT NAME : عنوان پروژه :

TITLE : عنوان نقشه :

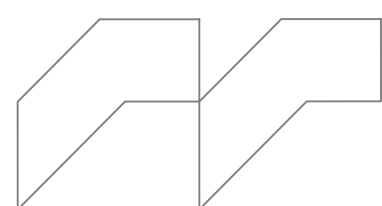

مہر از ان  
شہریاد  
مہندسین مشاور

توضیحات

<input type="checkbox"/>	جهت اطلاع	<input type="checkbox"/>	نقشه همدانی
<input checked="" type="checkbox"/>	برای تولید	<input type="checkbox"/>	برای اظهار نظر
<input type="checkbox"/>	استاد مناقصه	<input type="checkbox"/>	تایید با اصلاحات
<input type="checkbox"/>	تصویب برای اجرا	<input type="checkbox"/>	استاد پیمان

امضا تاريخ

PROJECT MANAGER : : ۵۹۹۰۵۹


DESIGNED BY: طراح:DRAWN BY: : رسم

CHECKED BY: \_\_\_\_\_ : مُتَکَرَّر

شماره های پیوست نامه شماره : شش، ۲۷۶۸

SCALE:	DATE:
مقیاس:	02-12-12 :بج

DRAWING NUMBER: CI - 100  
4 of 7

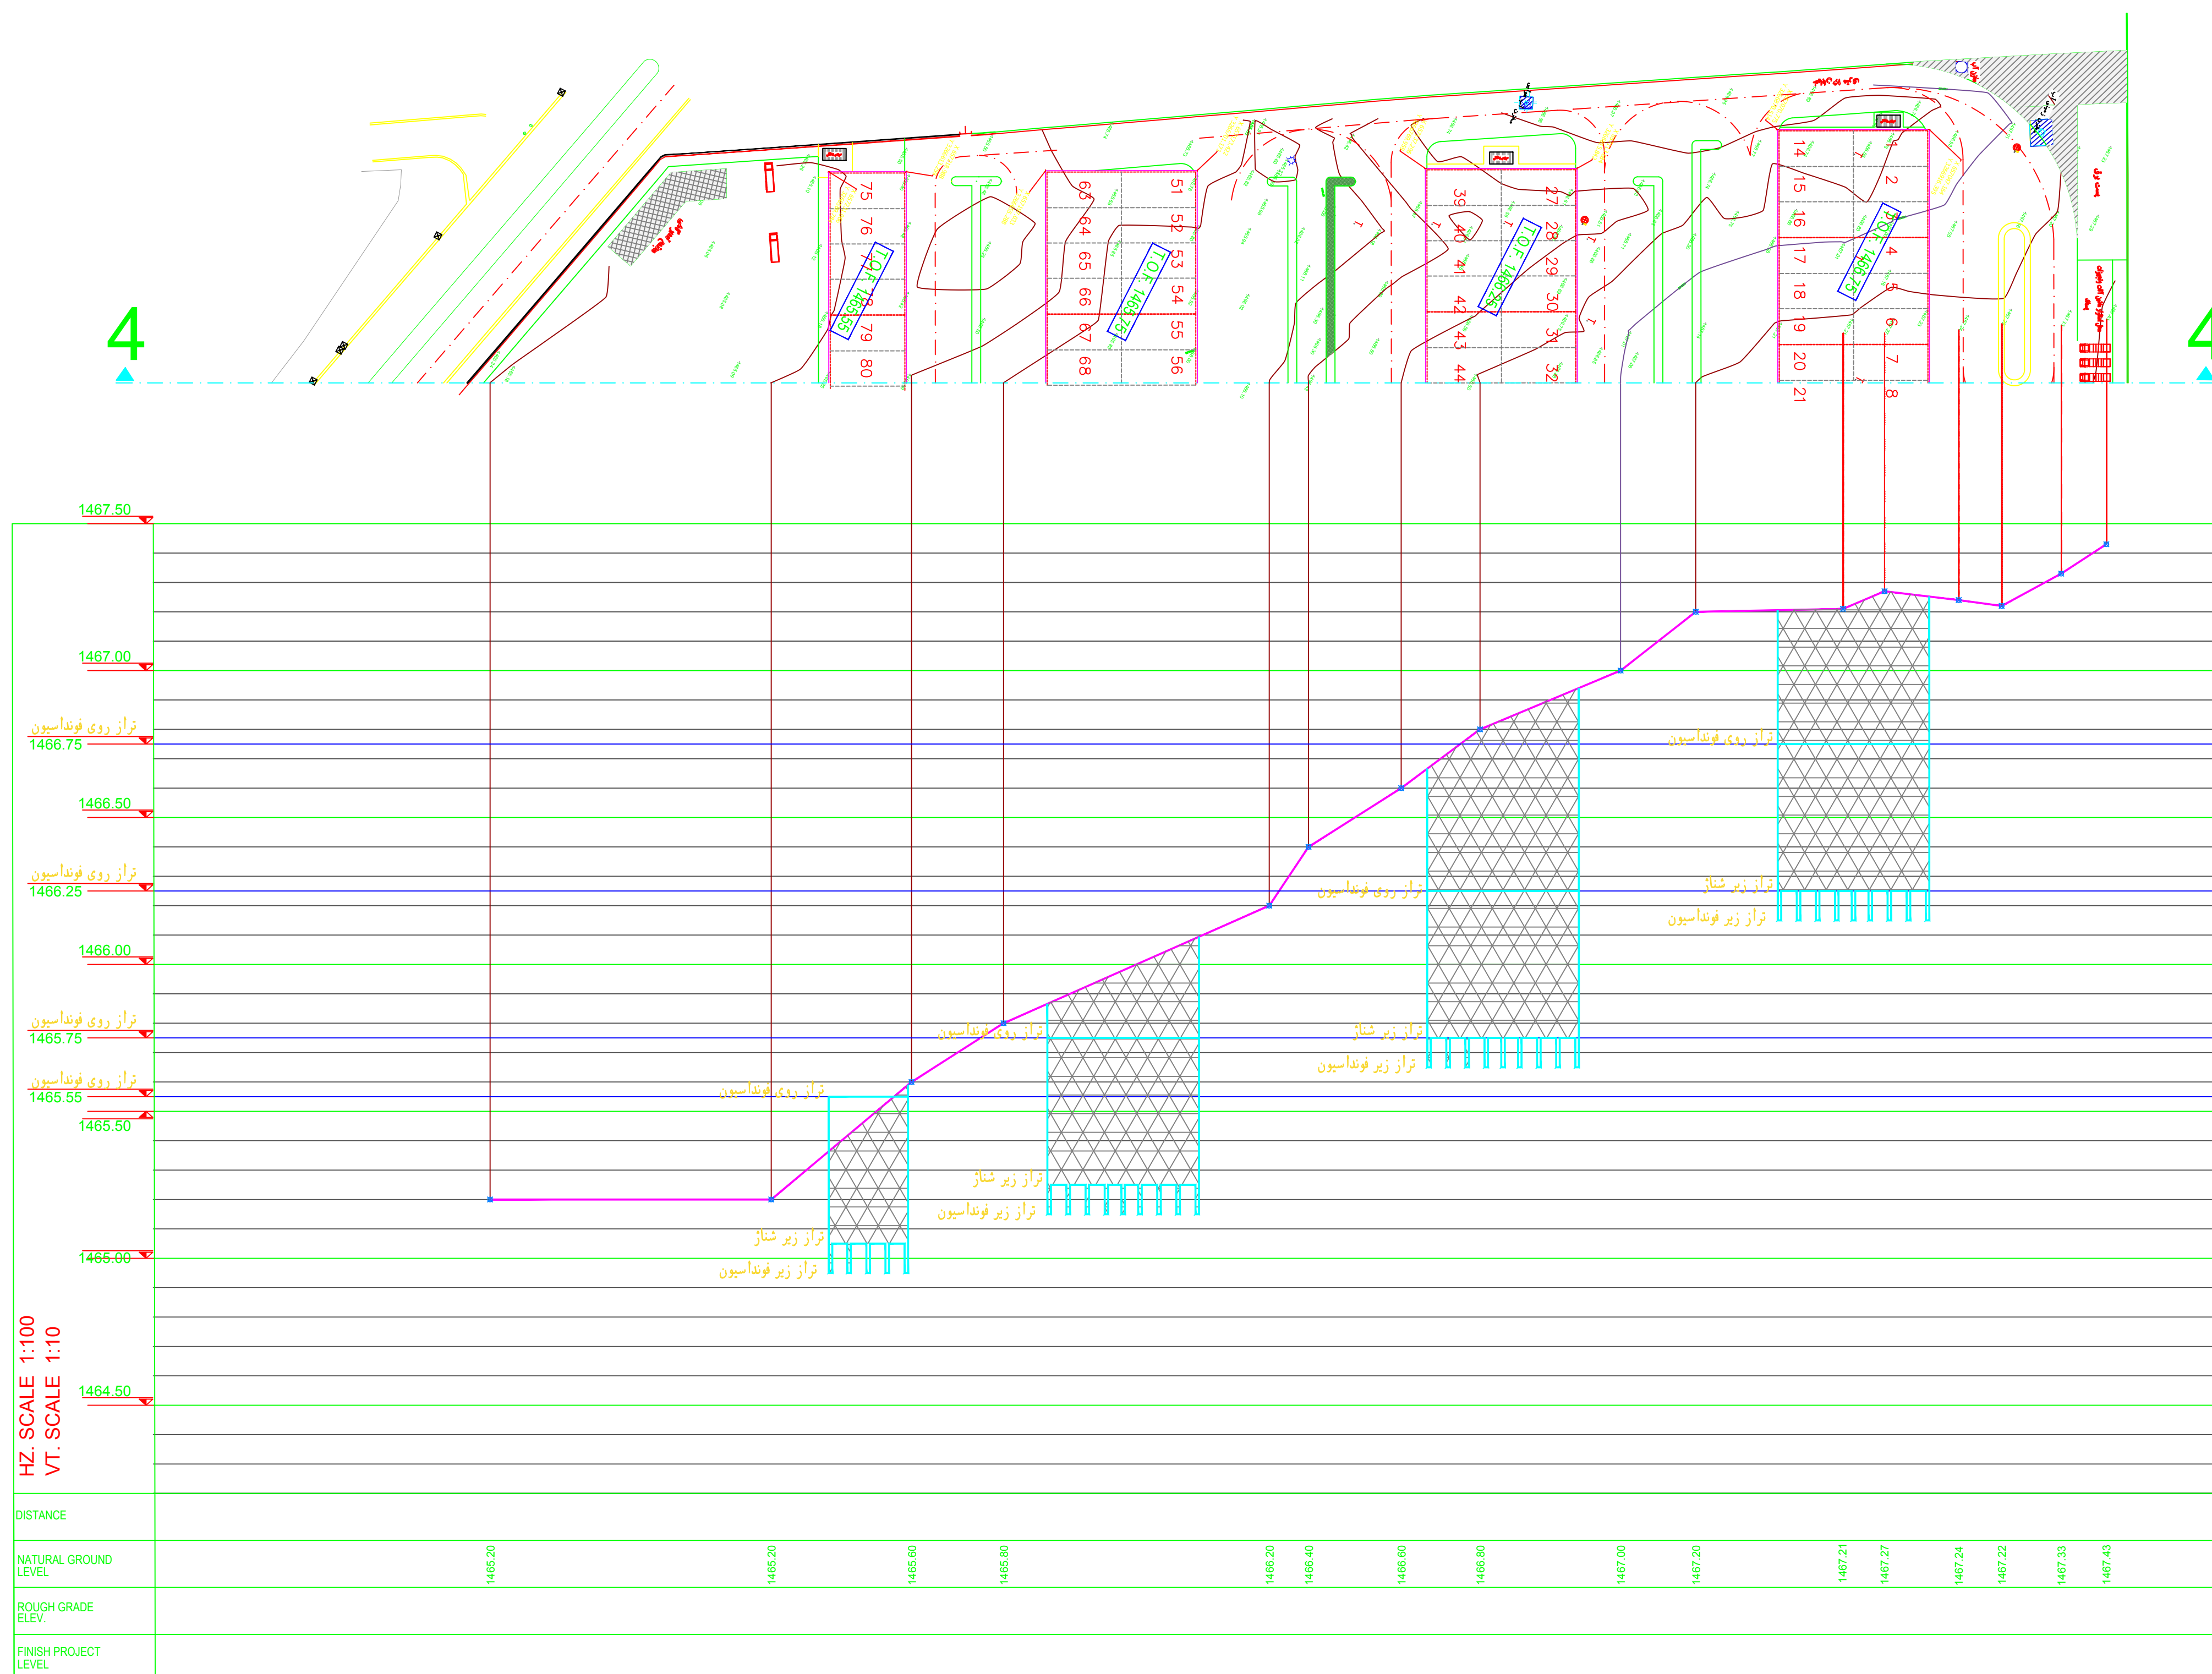

## SECTION 4 - 4