

کارفرما: CLIENT:

بانک شهر

شرکت سرمایه گذاری شهر آتیه


عنوان پروژه : PROJECT NAME :

ساماندهی و طراحی

میدان میوه تره بار شیراز

عنوان نقشه: TITLE :

مقاطع طولی و عرضی ساختمان سوله ها

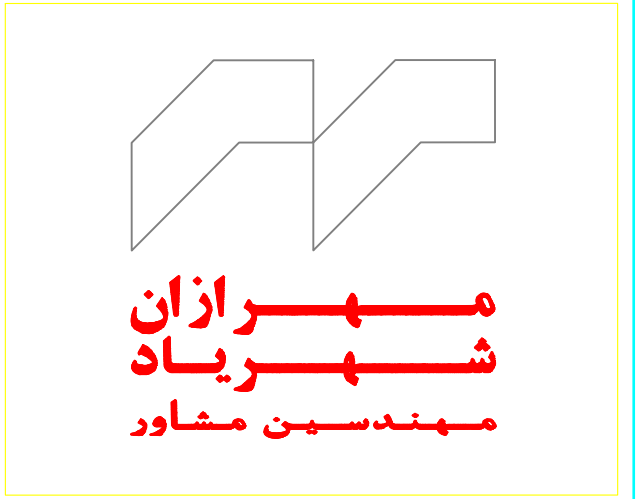

توضیحات

REV-1
REV-2
REV-3

<input type="checkbox"/> نقشه مقدماتی	<input type="checkbox"/> جهت اطلاع
<input type="checkbox"/> برای اظهار نظر	<input checked="" type="checkbox"/> برای تایید
<input type="checkbox"/> تایید با اصلاحات	<input type="checkbox"/> استاندارد
<input type="checkbox"/> استاندارد پیمان	<input type="checkbox"/> تصویب برای اجرا

امضا	تاریخ
------	-------

مدیر پروژه : PROJECT MANAGER :

طراح: DESIGNED BY:

ترسیم: DRAWN BY:


کنترل: CHECKED BY:

نقشه های پوشت نامه شماره : شش-۲۷۶۸

تاریخ: DATE: 02-12-12

مقیاس: SCALE:

شماره نقشه: DRAWING NUMBER: Cl - 100 5 of 7

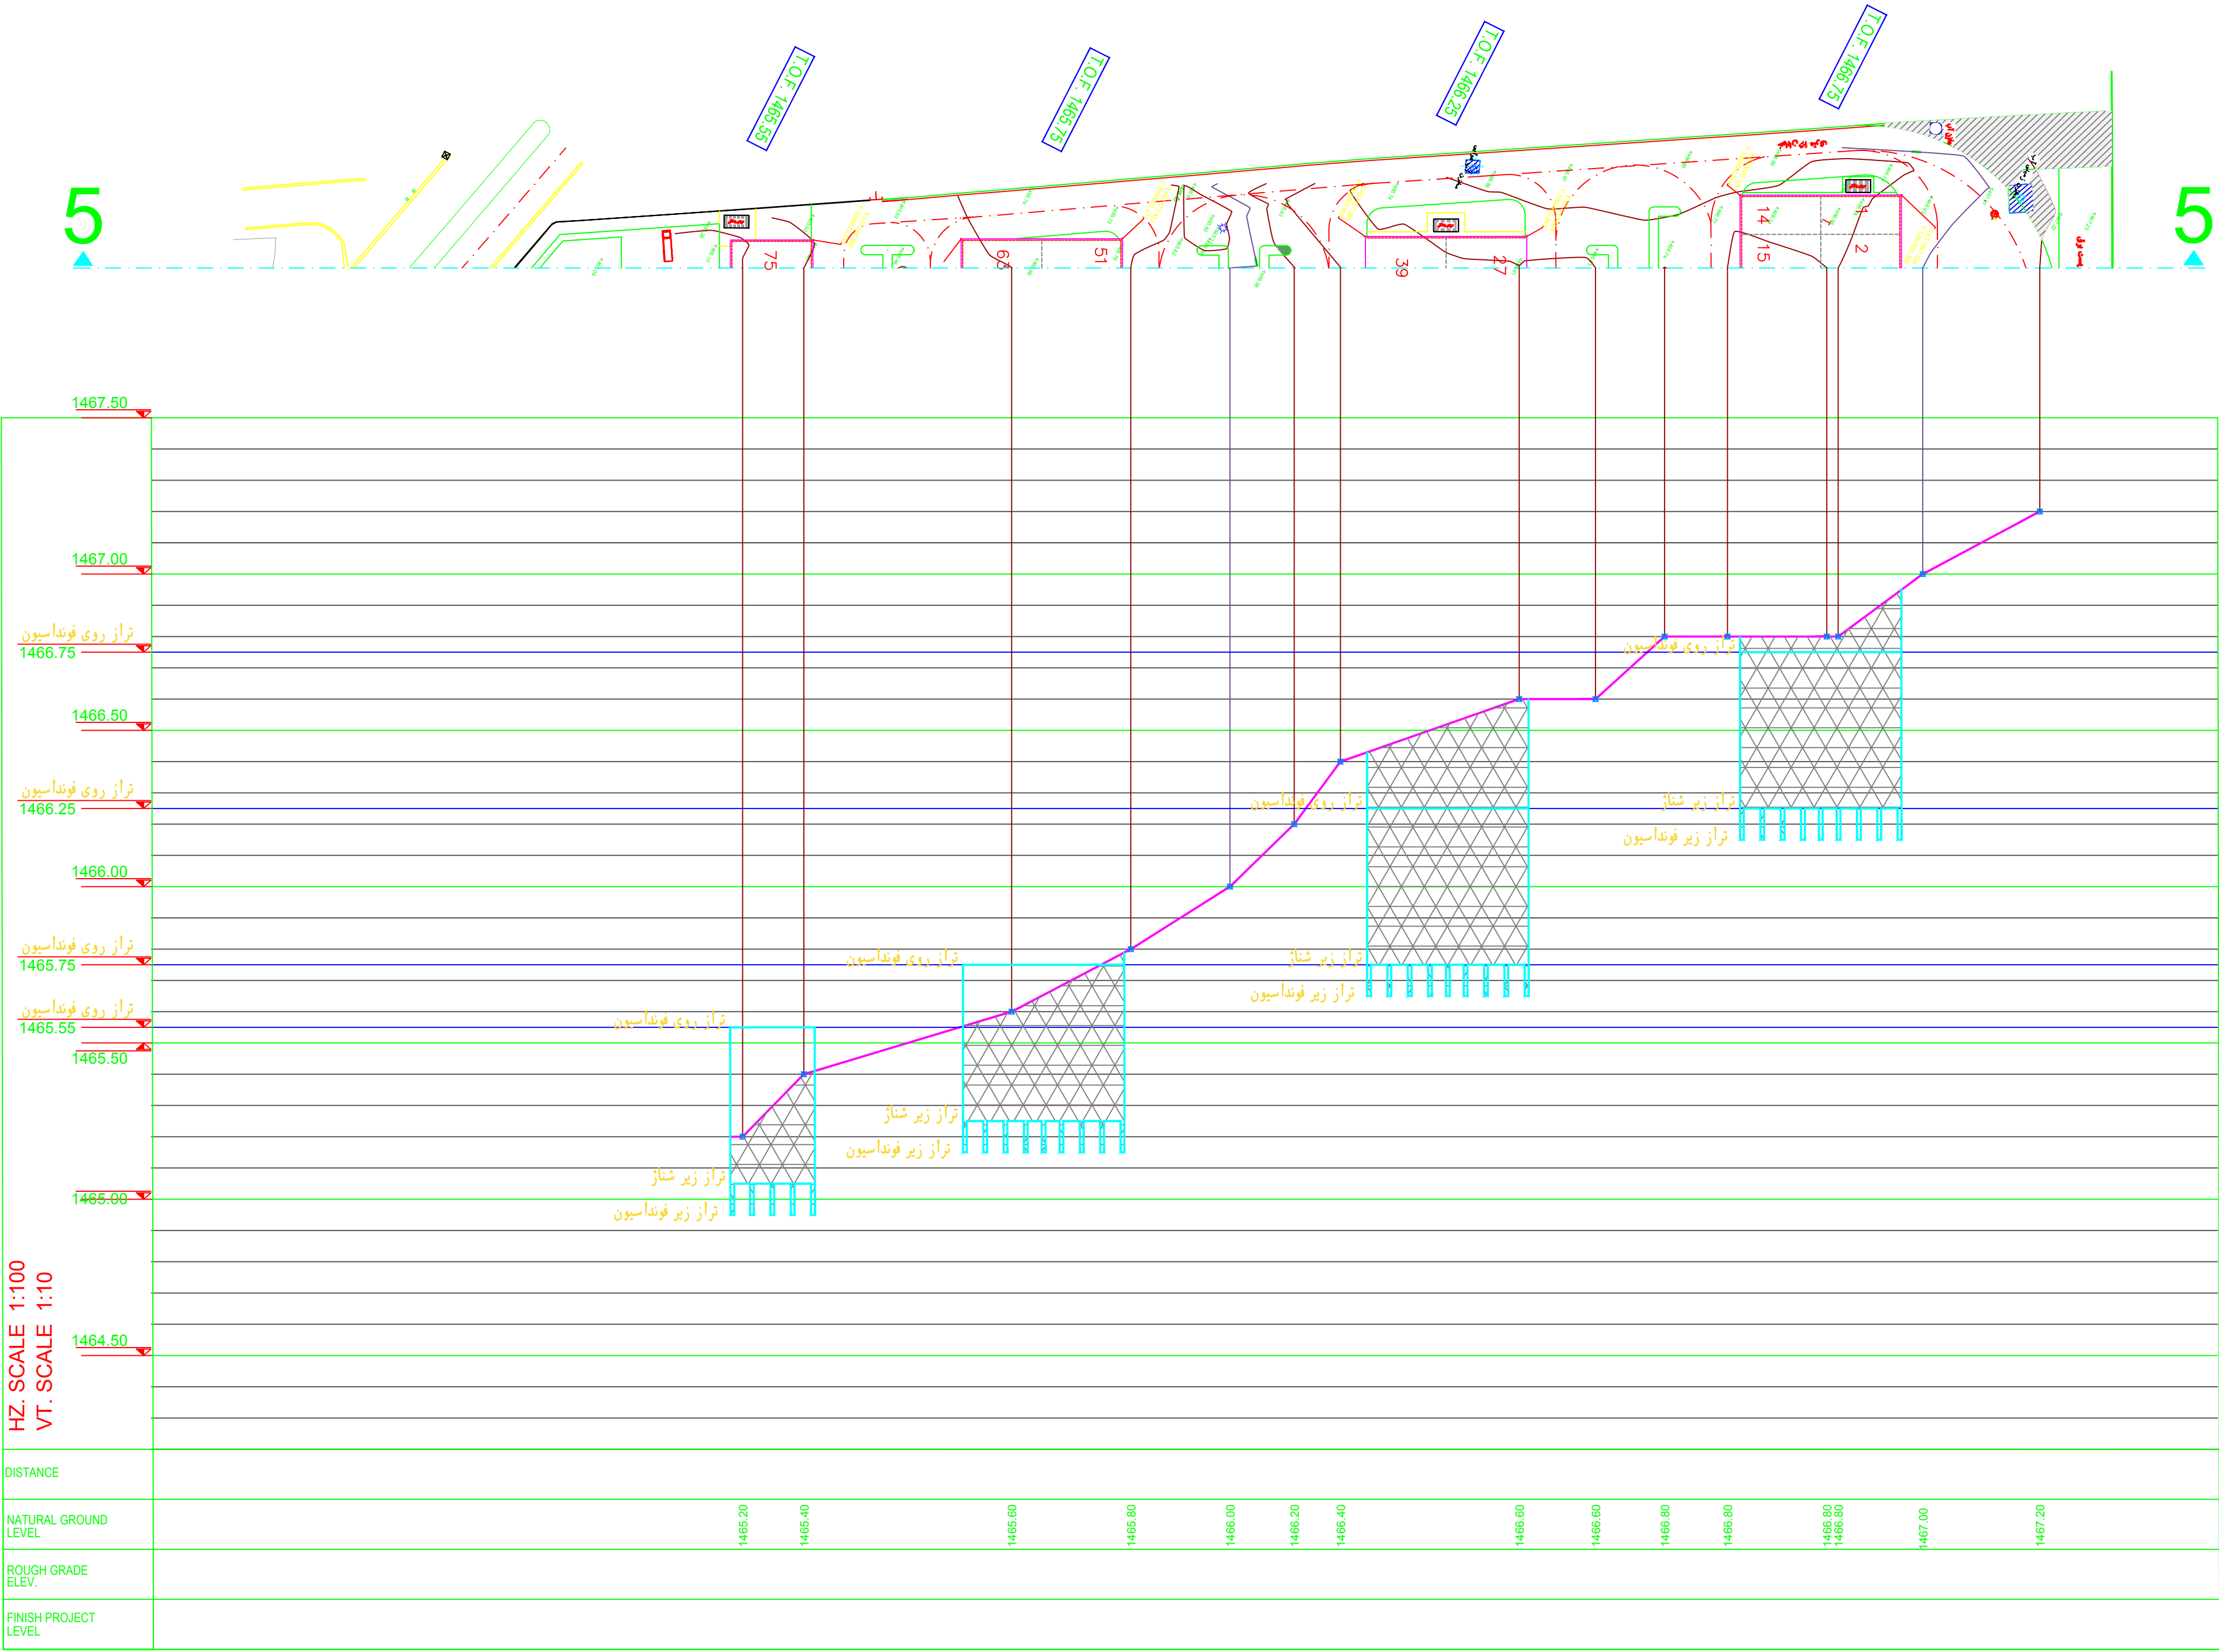

SECTION 5 - 5