


CLIENT: کارفرما:

PROJECT NAME : عنوان پروژه :

TITLE : عنوان نقشه :

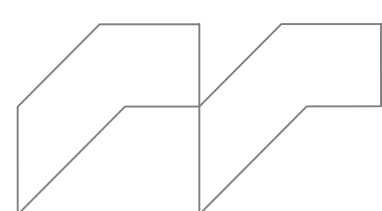

مہر ازان  
شہریاد  
مہندسین مشاور

توضیحات

نقشه مقدماتی

برای تایید ☐ برای اظهار نظر ☐

<input type="checkbox"/>	تایید با اصلاحات	<input type="checkbox"/>	اسناد مناقصه
--------------------------	------------------	--------------------------	--------------

اسناد پیمان ☐ تصویب برای اجرا ☐

تاریخ

**PROJECT MANAGER :** : ۵۴۹۰۳


DESIGNED BY: طراح:DRAWN BY:  : 

CHECKED BY: مُتَرَبِّط :


ش. ش. ۲۷۶۸- : نقشه های پیوست نامه شماره :

SCALE:	DATE:
مقياس:	02-12-12 تاريخ:

DRAWING NUMBER: CI - 100  
6 of 7

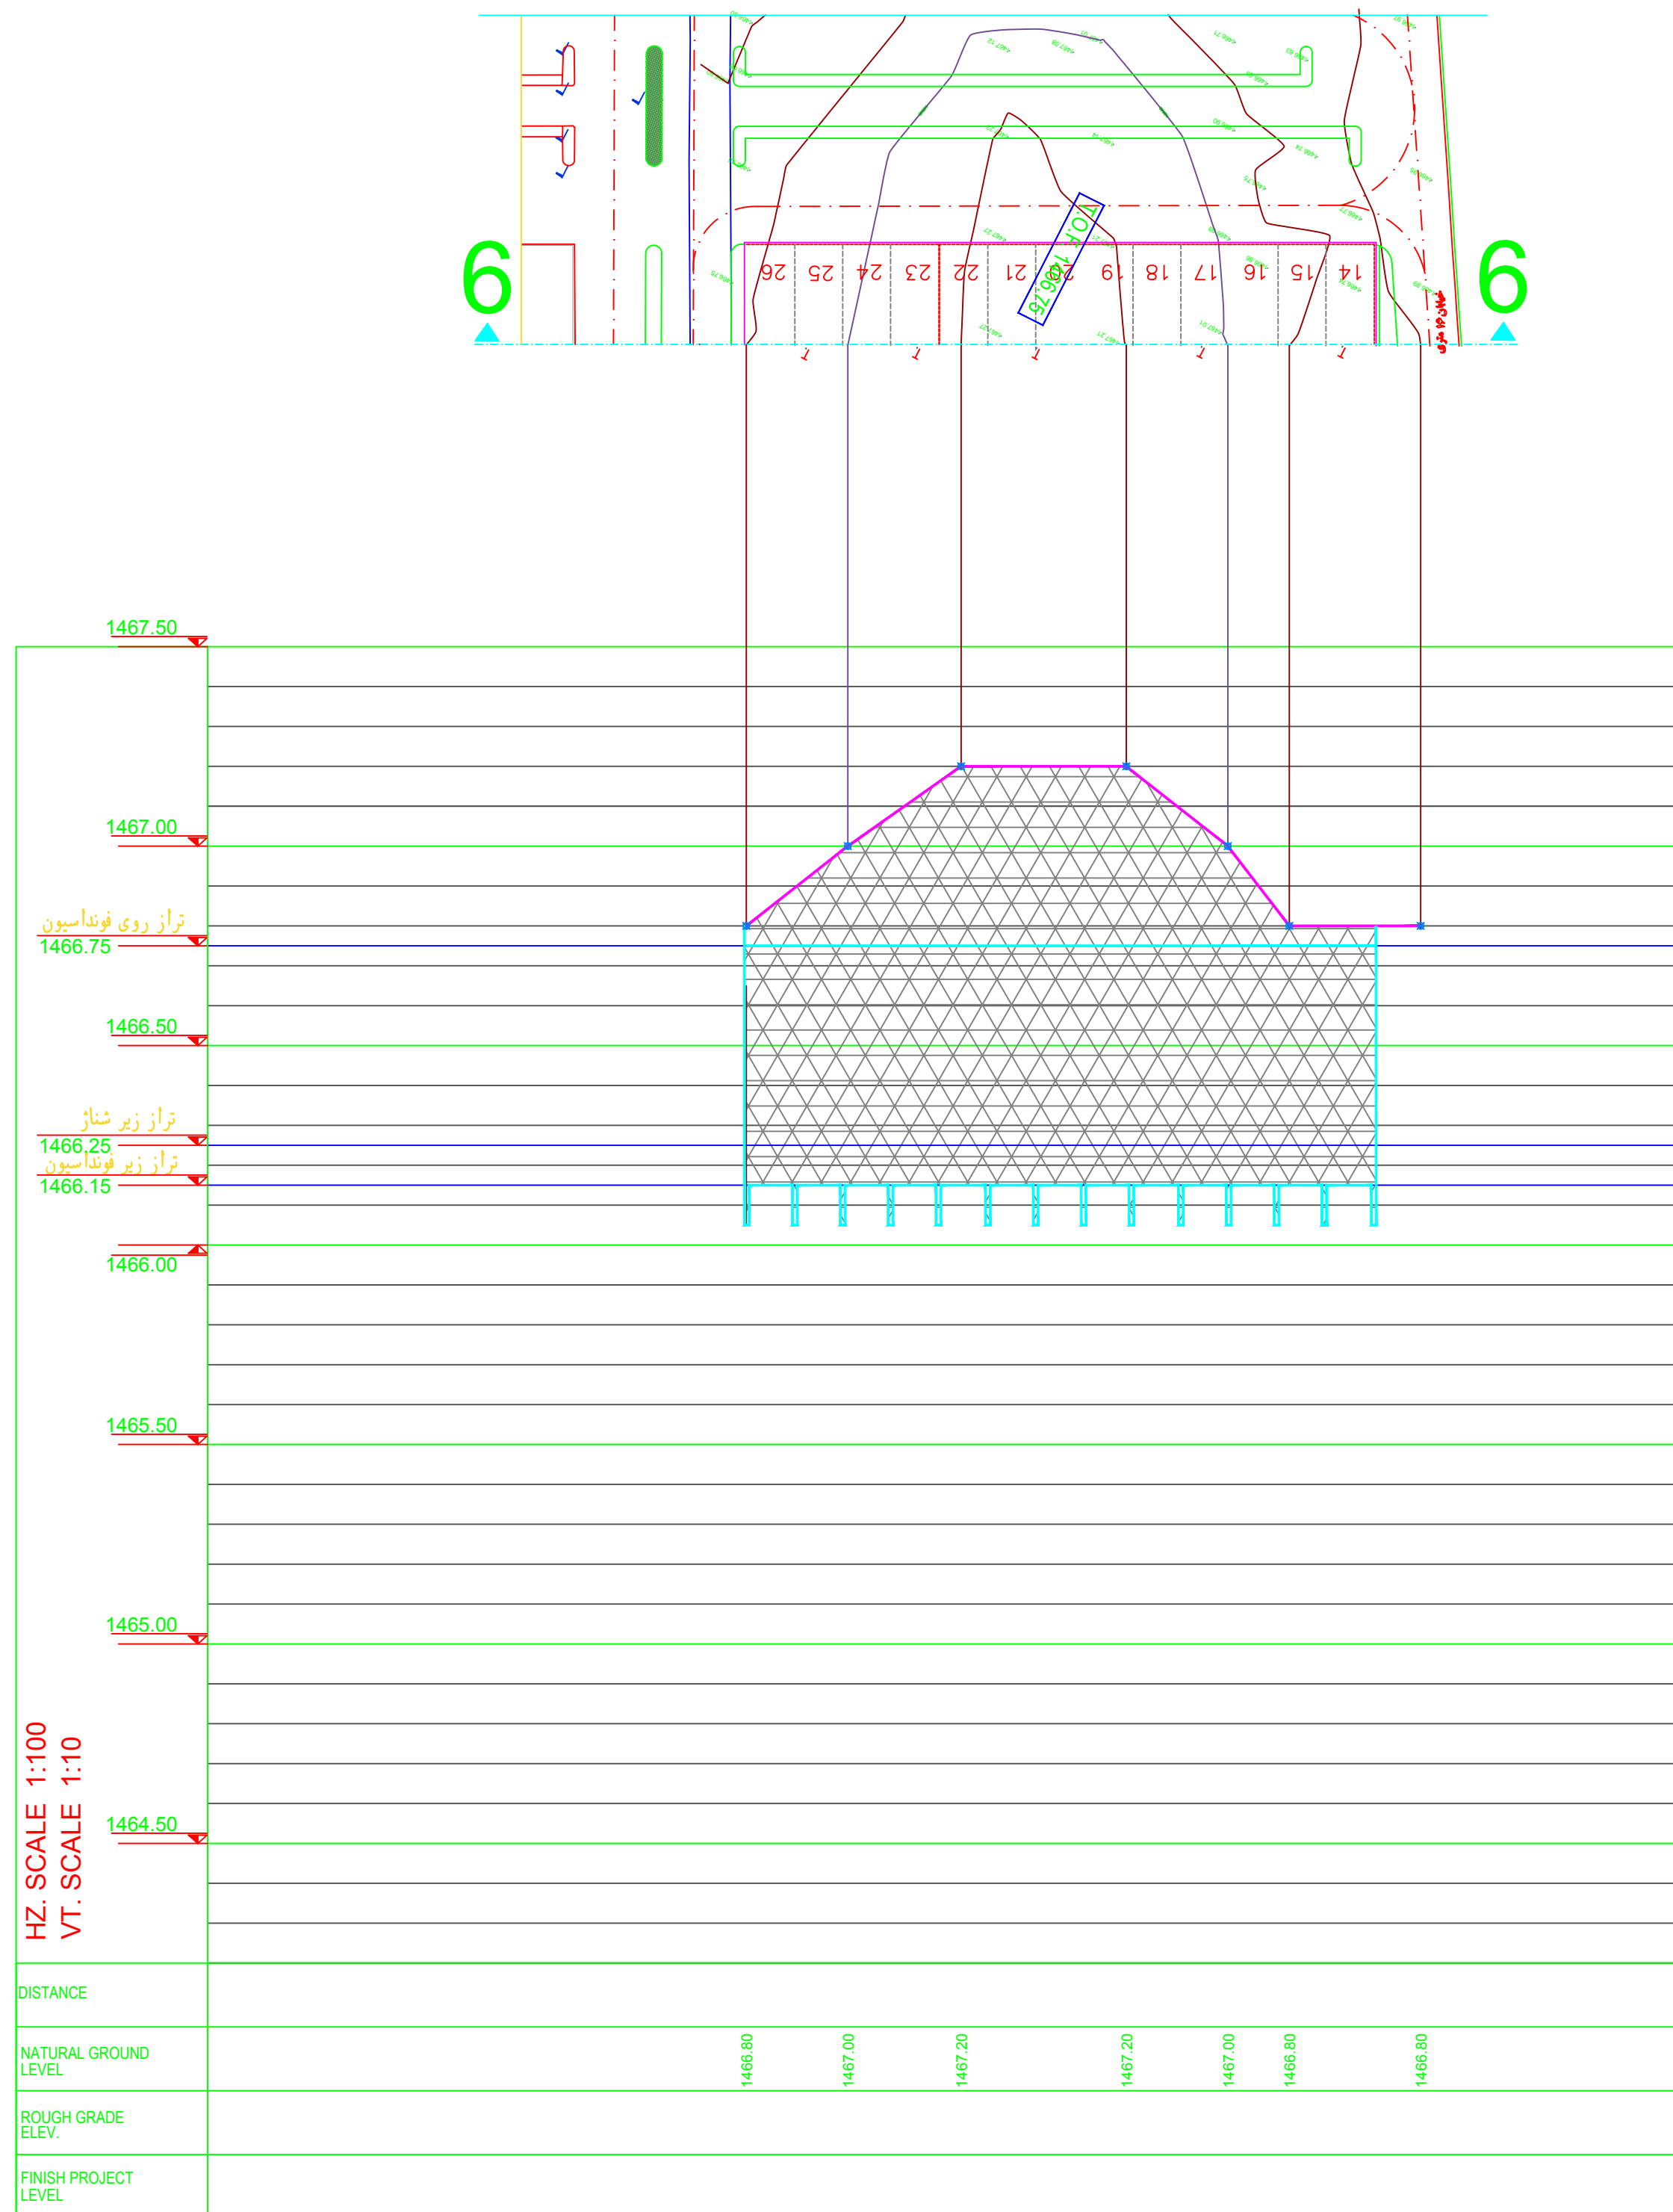

# SECTION 6 - 6

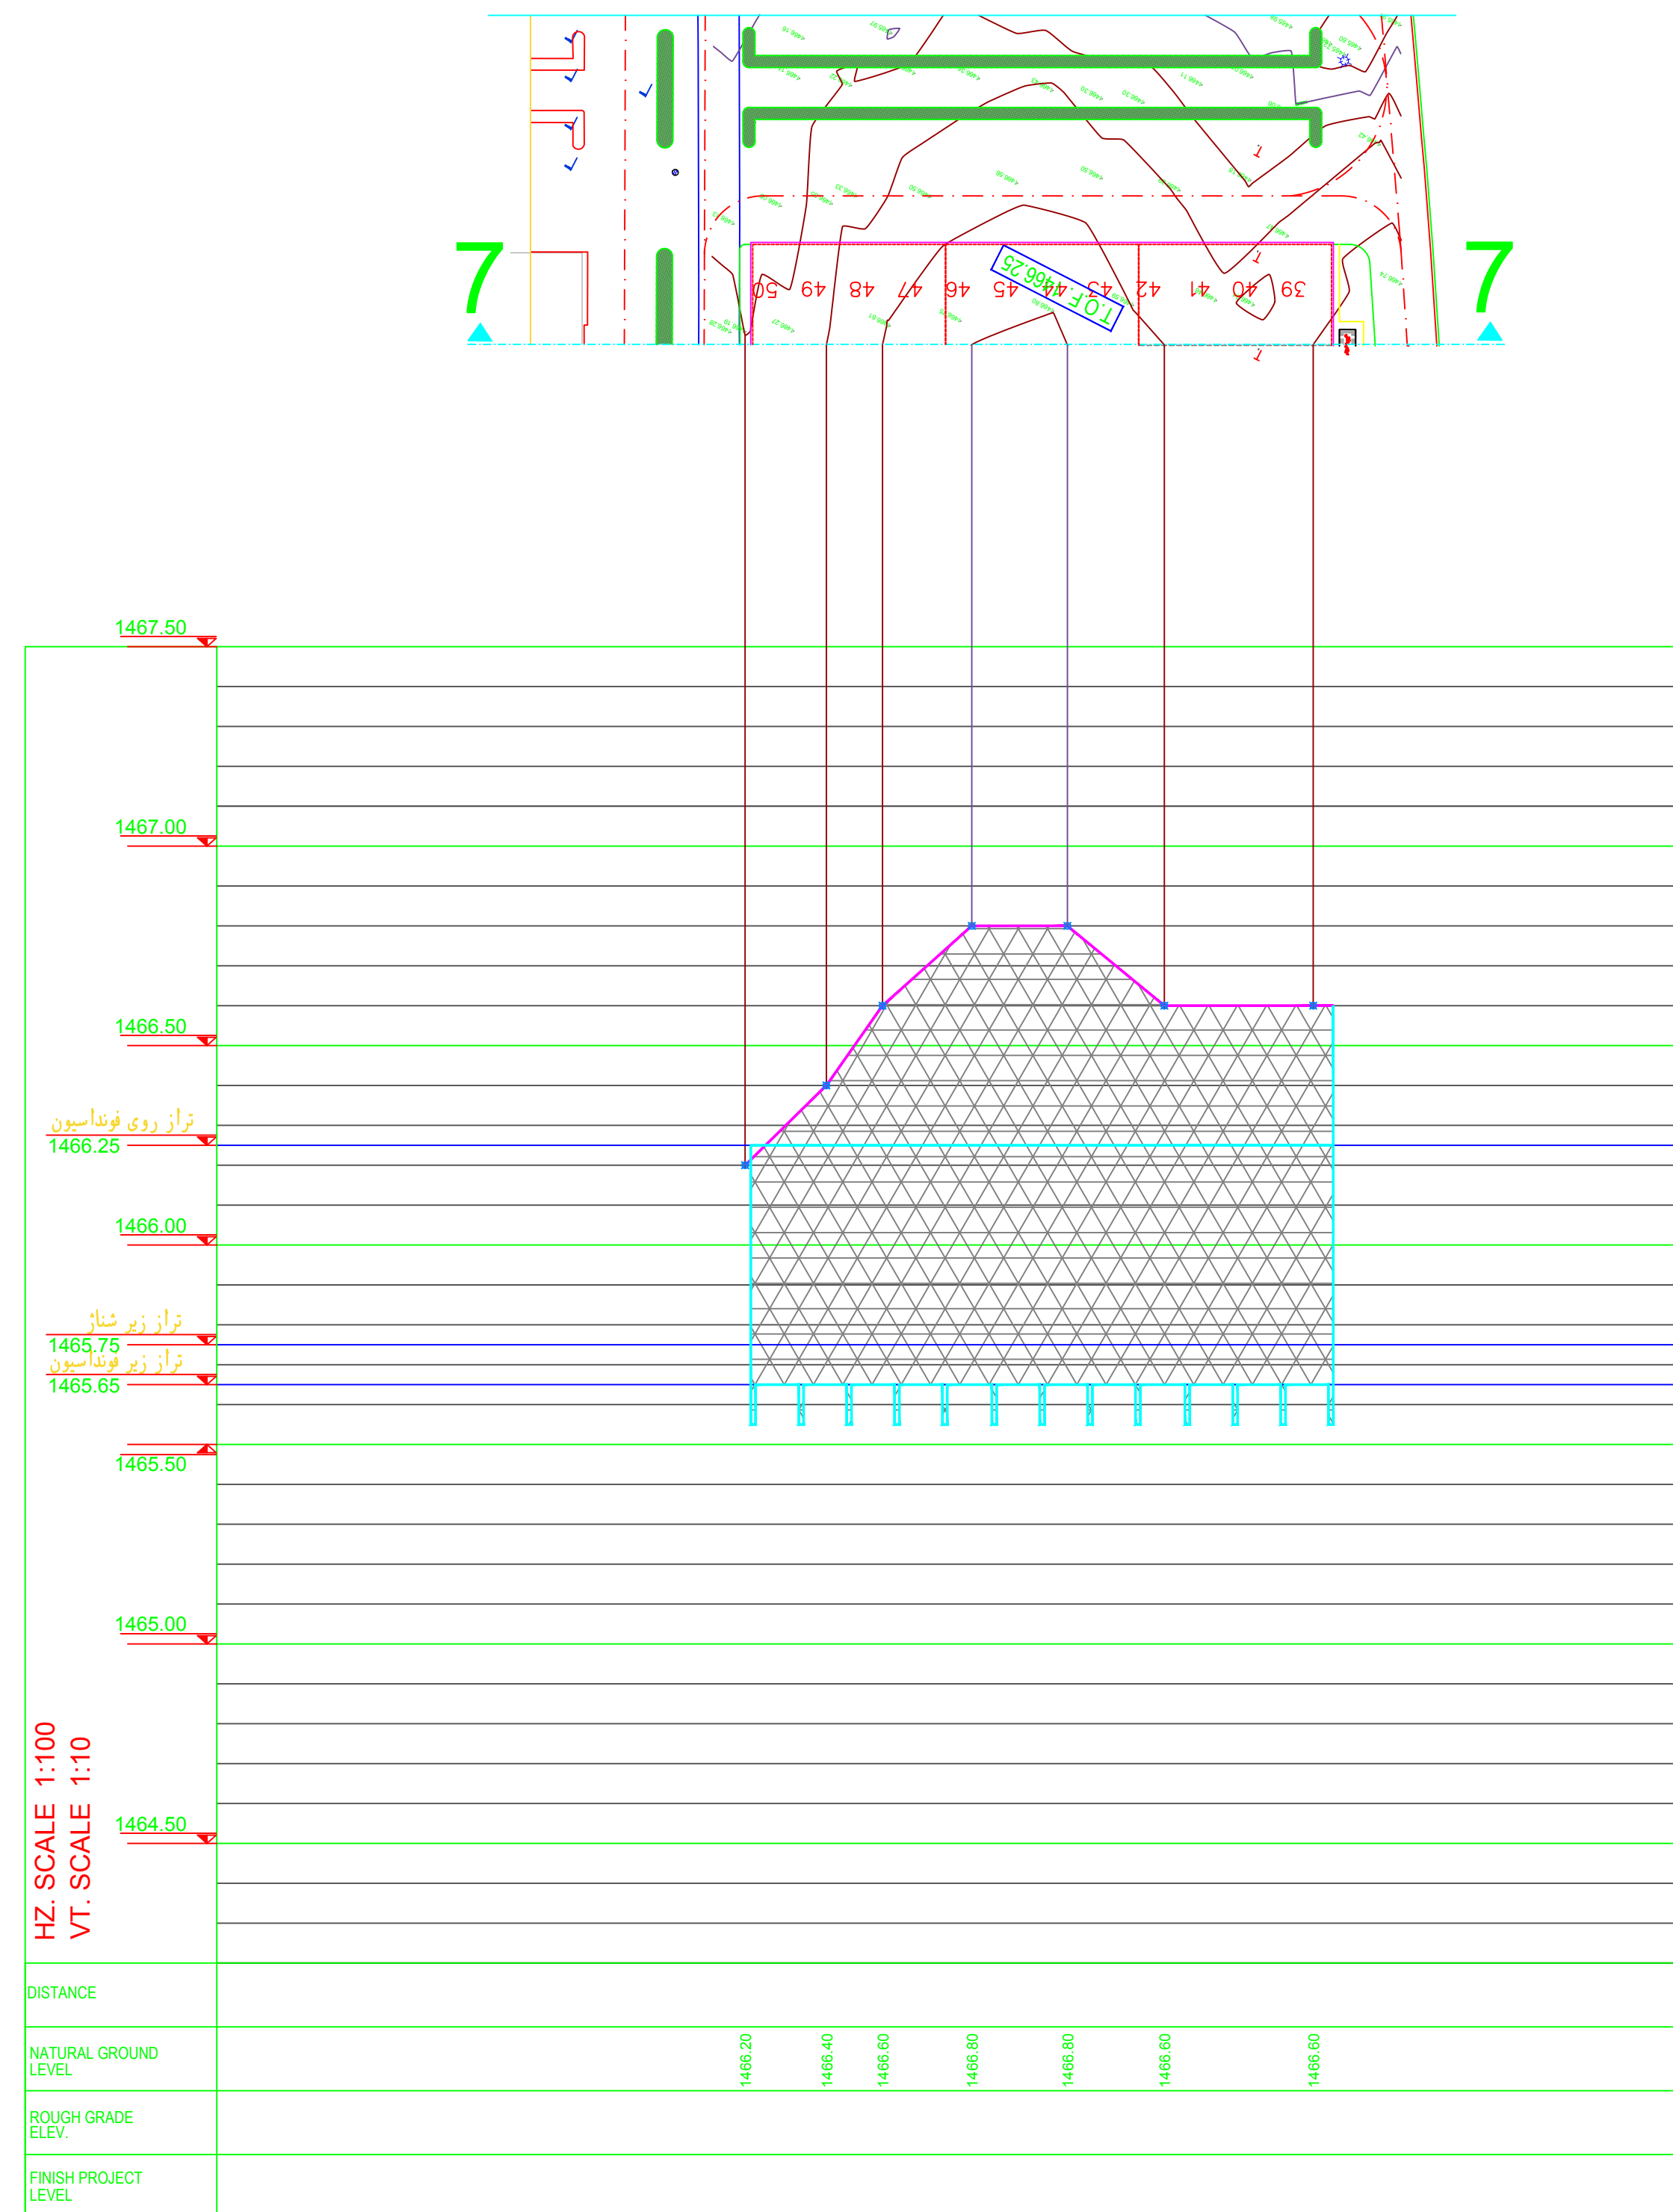

## SECTION 7 - 7